


OB. NR16 – MAGAZYN NA OSAD ODWODNIONY I
OB. NR17 – MAGAZYN NA OSAD ODWODNIONY II
RZUT DACHU 1:50

2f

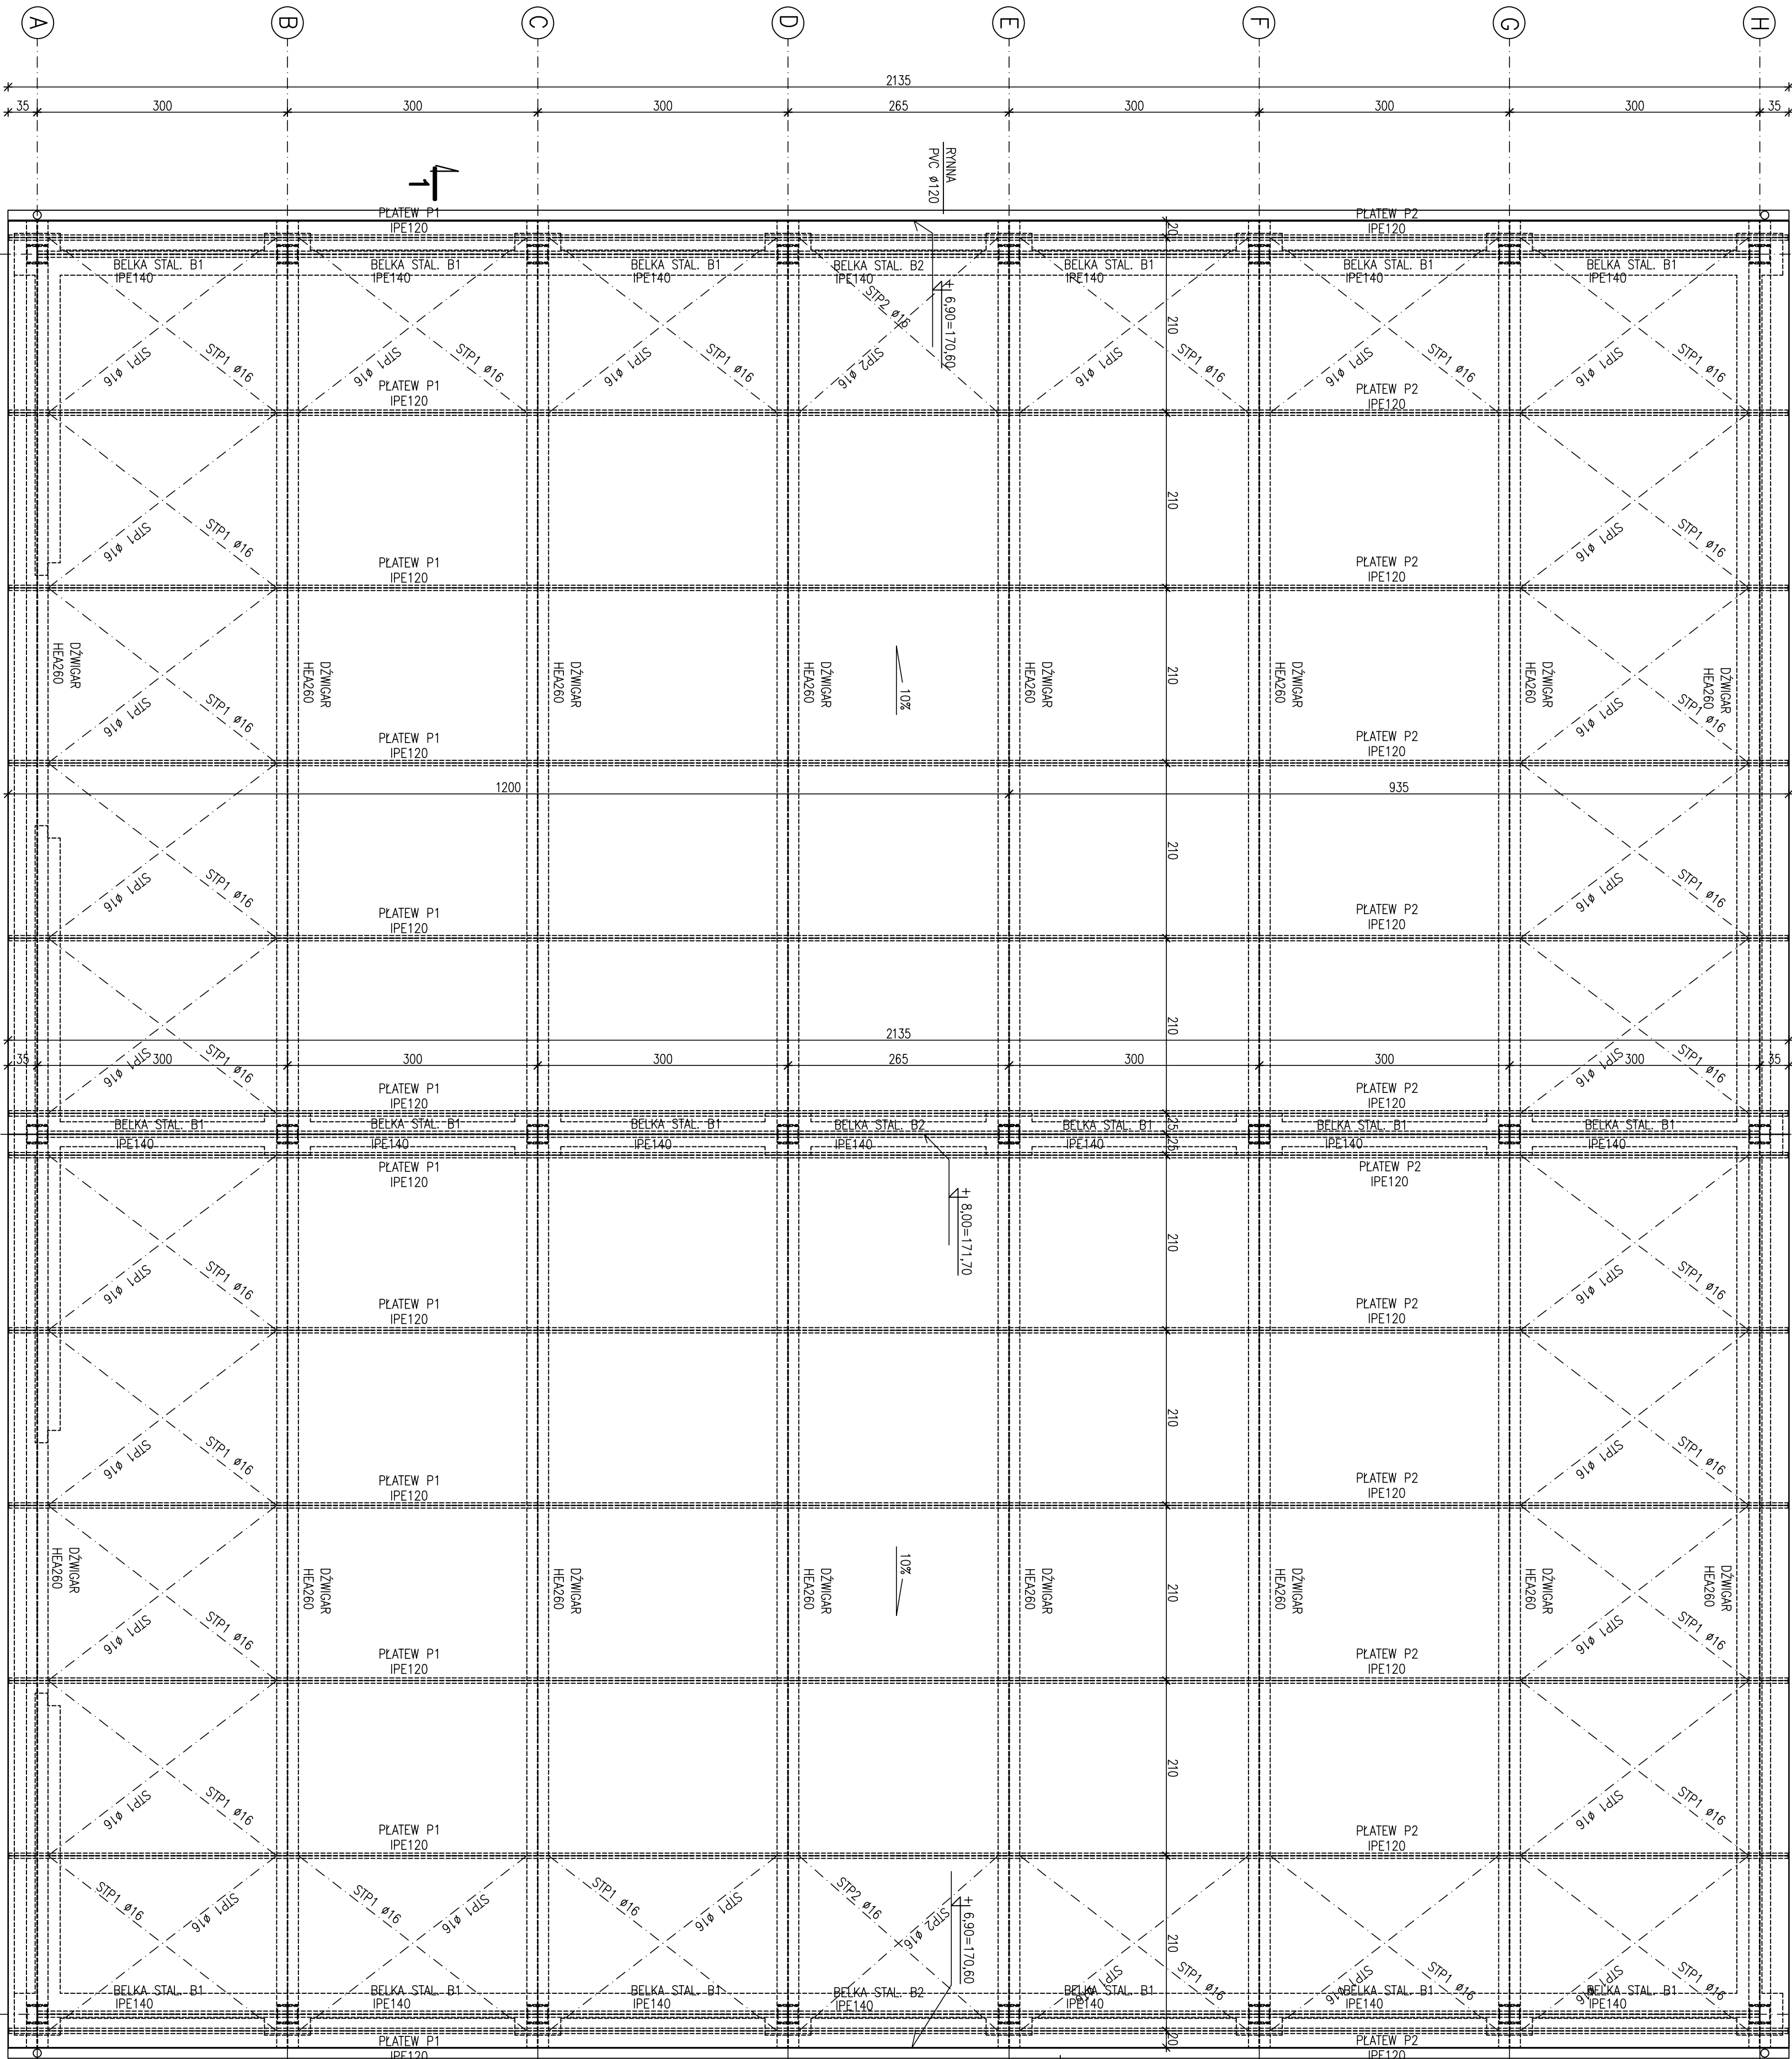

BETON C30/37 W8
BETON PODŁOŻA C8/10
STAL KL. A–IIIN RB500W
STAL PROFILOWA SZ35JR

- UWAGA:
1. RYS. ROZPATRYWAĆ ŁĄCZNIE Z PROJ. TECHNOLOGICZNYM.
 2. ZABEZPIECZENIA ANTYKOROZYJNE WG OPISU TECHNICZNEGO.
 3. WMIARY PODANO W CM.
 4. KORYTKA ODWADNIAJĄCE ECO DRAIN V300 WG PROJ. TECHNOLOGICZNEGO.

ECOKUBE		TECHNOLOGIE OCHRONY ŚRODOWISKA	
Inwestor:		Eskan Sp. z o.o., ul. Wiosenny 18/1A, 05-071 Łódź	
Zamawiający/Inwestor:		Stowarzyszenie Gospodarki Komunalnej Sp. z o.o., ul. Wiosenny 18/1A, 05-071 Łódź	
Nazwa opracowania:		PRZEBUDOWA I ROZBUDOWA KOMUNALNEGO OZCZYSZCZALNI ŚCIEKÓW W STOWIE	
PROJEKT WYKONAWCZY PRZEBUDOWY I ROZBUDOWY KOMUNALNEGO OZCZYSZCZALNI ŚCIEKÓW W STOWIE		Branża: konstrukcja	
Tytuł projektu:		Skala: 1:50	
OB. NR 16 I 17 – MAGAZYN NA OSAD ODWODNIONY I II		Rozpis	
Rzut dachu		Data: 03.2019	
PROJEKTOVA I ROZBUDOWA KOMUNALNEGO OZCZYSZCZALNI ŚCIEKÓW W STOWIE		M. rysownika: K.P.W.	
mgr inż. Joanna Chybańska		16.17-3	
mgr inż. Anna Zięba		16.17-3	
mgr inż. Paweł Krawczyk		16.17-3	