OB. NR9 – OSADNIK WTÓRNY I

PRZEKRÓJ 1–1 – KONSTRUKCJA 1:20

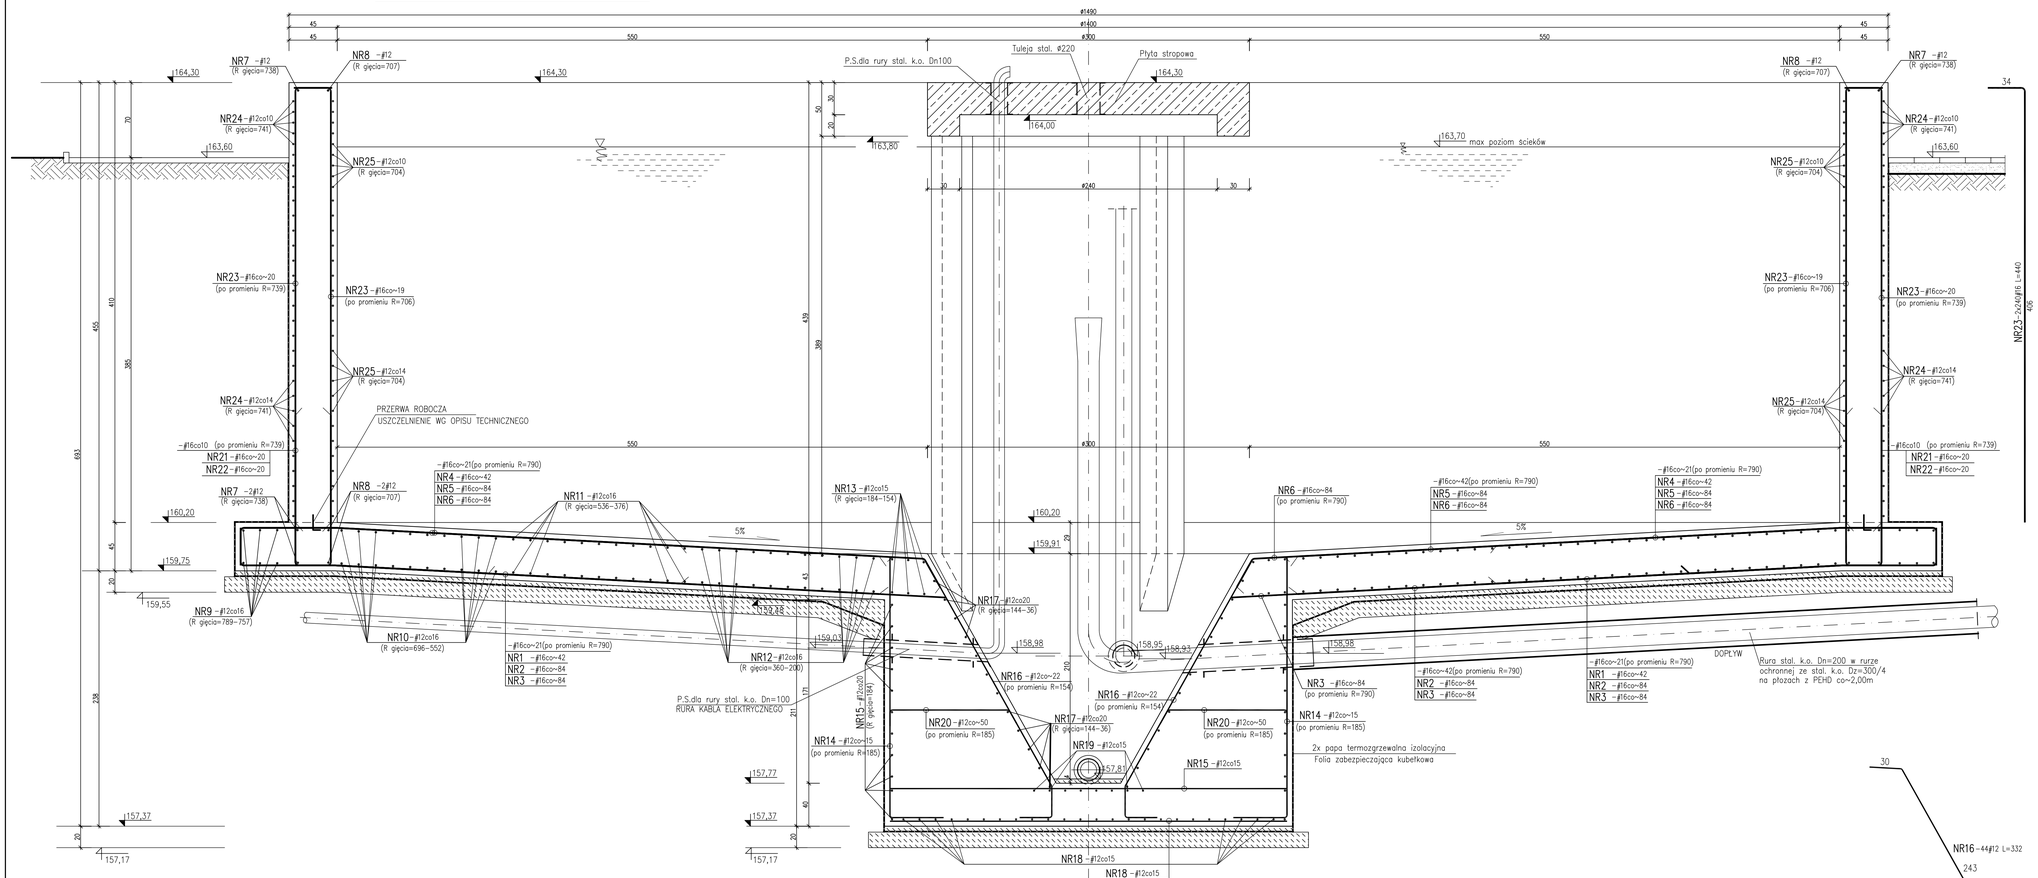

UWAGA:

1. RYS. ROZPATRYWAĆ ŁĄCZNIE Z PROJEKTEM TECHNOLOGICZNYM.
2. ZABEZPIECZENIA ANTYKOROZYJNE WG OPISU TECHNICZNEGO.
3. WSZYSTKIE WYPUKŁE KRAWĘDZIE SFAZOWAĆ – 2x2cm.
4. TULEJE PRZEJŚĆ SZCZELNYCH ZABETONOWAĆ WG RYS. KONSTRUKCYJNYCH PROJ. WYKONAWCZEGO. USYTUOWANIE PRZEJŚĆ SZCZELNYCH BEZWZGLĘDNIE SPRAWDZIĆ I WYKONAĆ ZGODNIE Z PROJ. TECHNOLOG.
5. WYMIARY PODANO W cm.
6. RYS. ROZPATRYWAĆ ŁĄCZNIE Z RYS. NR: K.PW.9–5, K.PW.9–7.
7. ZESTAWIENIE STALI WG RYS. NR: K.PW.9–5.
8. OTULINA ZBROJENIA:
   - PŁYTA DENNA – 5cm
   - ŚCIANY – 4cm
   - PŁYTA STROPOWA – 4cm
9. PRĘTY TRAFIAJĄCE W OTWORY PRZECIĄĆ I ZAGIĄĆ DO ŚRODKA.
10. TAŚMA DYLATACYJNA W PRZERWIE ROBOCZEJ POZIOMEJ ŚCIAN NAD DNEM – WG OPISU TECHNICZNEGO.
11. W PIONOWYCH PRZERWACH ROBOCZYCH PROPONUJE SIĘ ZASTOSOWAĆ USZCZENIENIE WG OPISU TECHNICZNEGO I DOZBROIĆ POZIOMO ϕ12co20.
12. W PRZYPADKU PRZERWY ROBOCZEJ W PŁYCIE DENNEJ ZASTOSOWAĆ USZCZELNIENIE WG OPISU TECHNICZNEGO.

PRĘTY DYSTANSOWE

PŁYTA DENNA gr.45cm
NR26–142ϕ12 L=109
co100/100

PŁYTA DENNA gr.40cm
NR27–11ϕ12 L=99
co100/100

ŚCIANY gr.45cm
NR28–370ϕ10 L=67
co100/100

BETON C30/37 W8
BETON PODŁOŻA C8/10
STAL KL. A–IIIN RB500W
STAL NIERDZEWNA:
AISI304 (1.4301) – 0H18N9
AISI321 (1.4541) – 1H18N9T

ECOKUBE – TECHNOLOGIE OCHRONY ŚRODOWISKA, Ecokube Sp. z o.o., ul. Wólczańska 128/134, 90-527 Łódź			
Inwestor: Sycowska Gospodarka Komunalna sp. z o.o., ul. Wrocławska 8, 56-500 Syców			
Zadanie inwestycyjne: PRZEBUDOWA I ROZBUDOWA KOMUNALNEJ OCZYSZCZALNI ŚCIEKÓW W SYCOWIE			
Nazwa opracowania: PROJEKT WYKONAWCZY PRZEBUDOWY I ROZBUDOWY KOMUNALNEJ OCZYSZCZALNI ŚCIEKÓW W SYCOWIE		Branża: konstrukcja	Faza: P.W.
Tytuł rysunku: OB. NR 9 - OSADNIK WTÓRNY I Przekrój 1 - 1 - konstrukcja		Skala: 1:20	Data: 03.2019
PROJEKTOWAŁ: mgr inż. Romuald Chomiczewski OPRACOWAŁ: Techn. bud. Alina Zagórska SPRAWDZIŁ: mgr inż. Paweł Kmaczyński	NR UPRAWNIEŃ: 413/73/LW 190/91/WŁ	PODPIS	Nr rysunku: K.PW.9-6