


PRZEMIANOWA KONSURUKCYJNY NAWIERZCHNI DROG

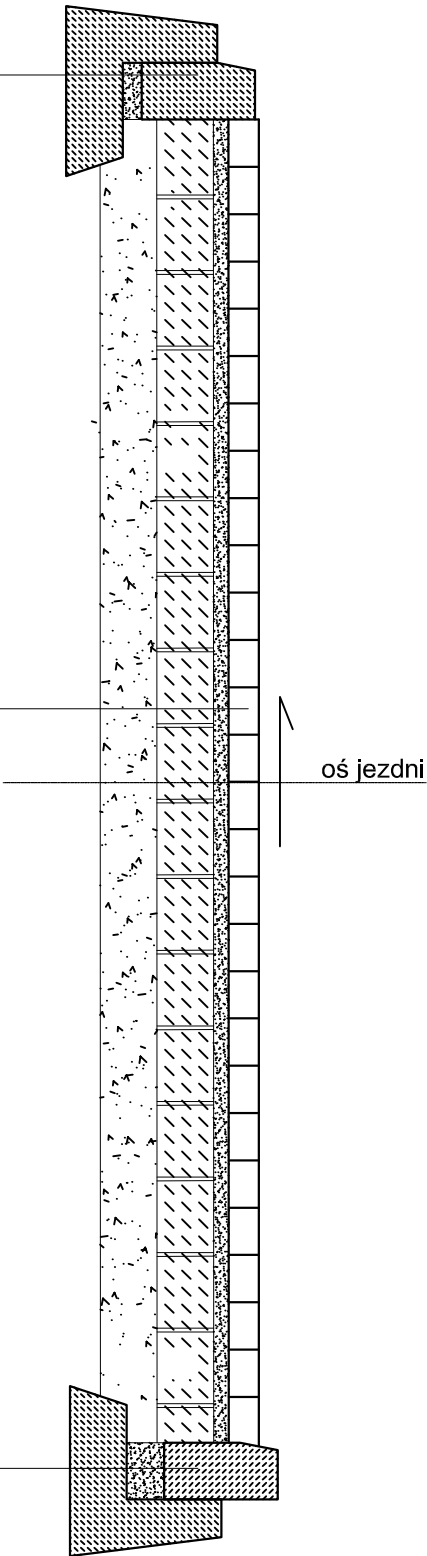

	krężnik betonowy 15x30x100cm
5cm	podsyпка cementowo – piaskowa 1:4
15cm	ława z betonu C12/15

8cm	kostka betonowa
4cm	podsyпка cementowo – piaskowa 1:4
15cm	podbudowa betonowa C12/15
15cm	warstwa odszczajca z piasku

krężnik betonowy 15x30x100cm	
podsyпка cementowo – piaskowa 1:4	5cm
ława z betonu C12/15	15cm

ECOKUBE

TECHNOLOGIE OCHRONY ŚRODOWISKA
Ecokube Sp. z o.o., ul. Wolczńska 128/134, 90-527 Łódź

Investor: Sycowska Gospodarka Komunalna sp. z o.o., ul. Wroclawska 8, 56-500 Syców

Zadanie inwestycyjne:

PRZEBUDOWA I ROZBUDOWA KOMUNALNEJ OCZYSZCZALNI ŚCIEKÓW W SYCOWIE

Nazwa opracowania:

PROJEKT BUDOWLANOY PRZEBUDOWY I ROZBUDOWY
KOMUNALNEJ OCZYSZCZALNI ŚCIEKÓW W SYCOWIE

Branża:
architektoniczna

Faza:
P.B.

Tytuł rysunku:

Przekrój konstrukcyjny nawierzchni dróg

Skala:

Data:
31.01.2019

PROJEKTOWAŁ
mgr inż. Romuald Chomiczowski
SPRAWDZIŁ
mgr inż. Paweł Klimaczyński

NR UPRAWNIENI
413/73Kw
NR UPRAWNIENI
180/99WŁ

PODPIS

Nr rysunku:

2/A