
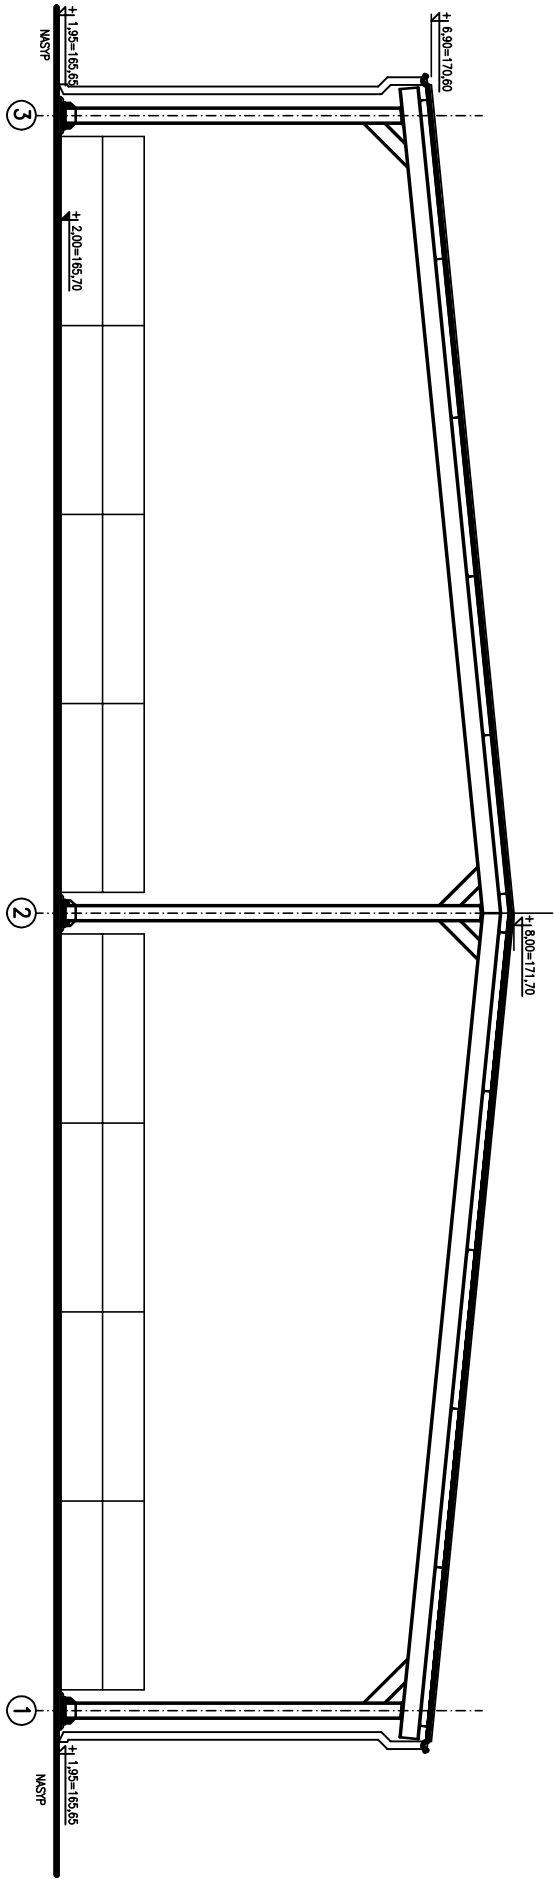
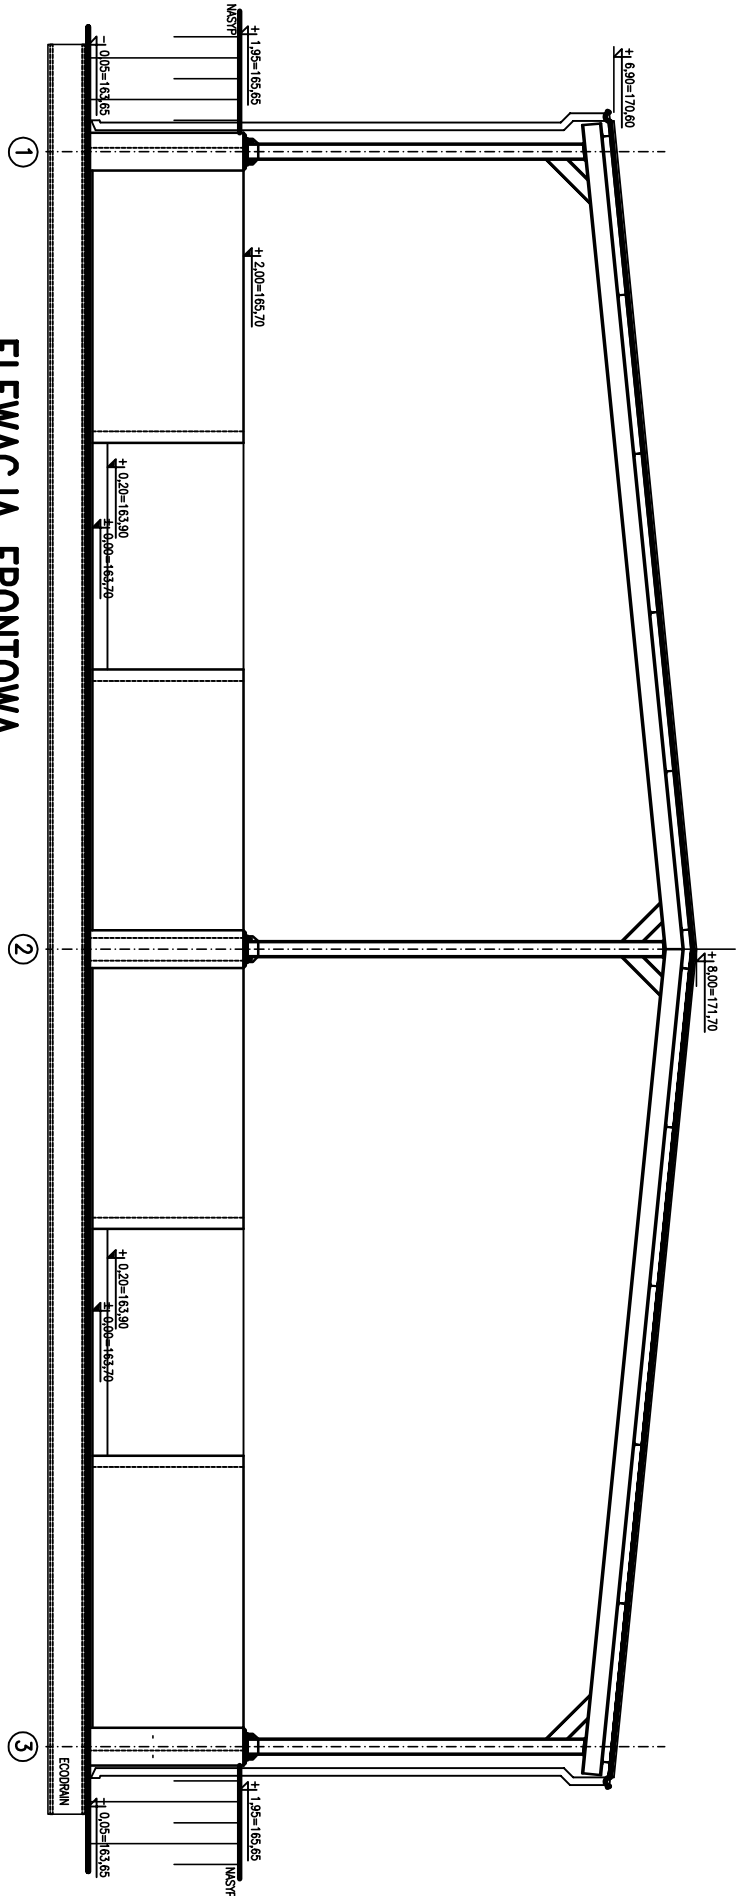
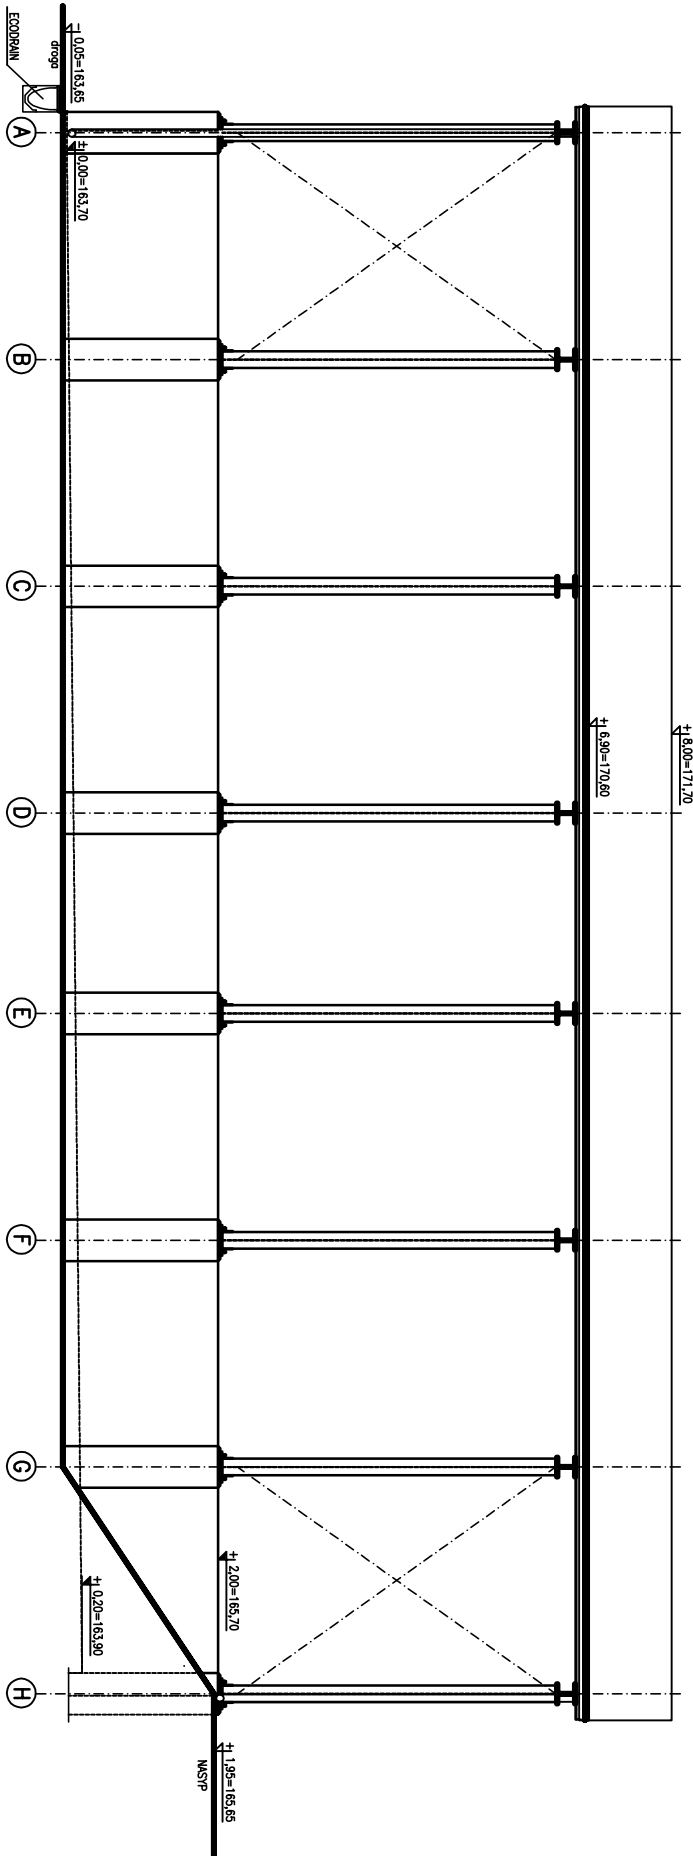


OB. NR16 – MAGAZYN NA OSAD ODWODNIONY I

OB. NR17 – MAGAZYN NA OSAD ODWODNIONY II

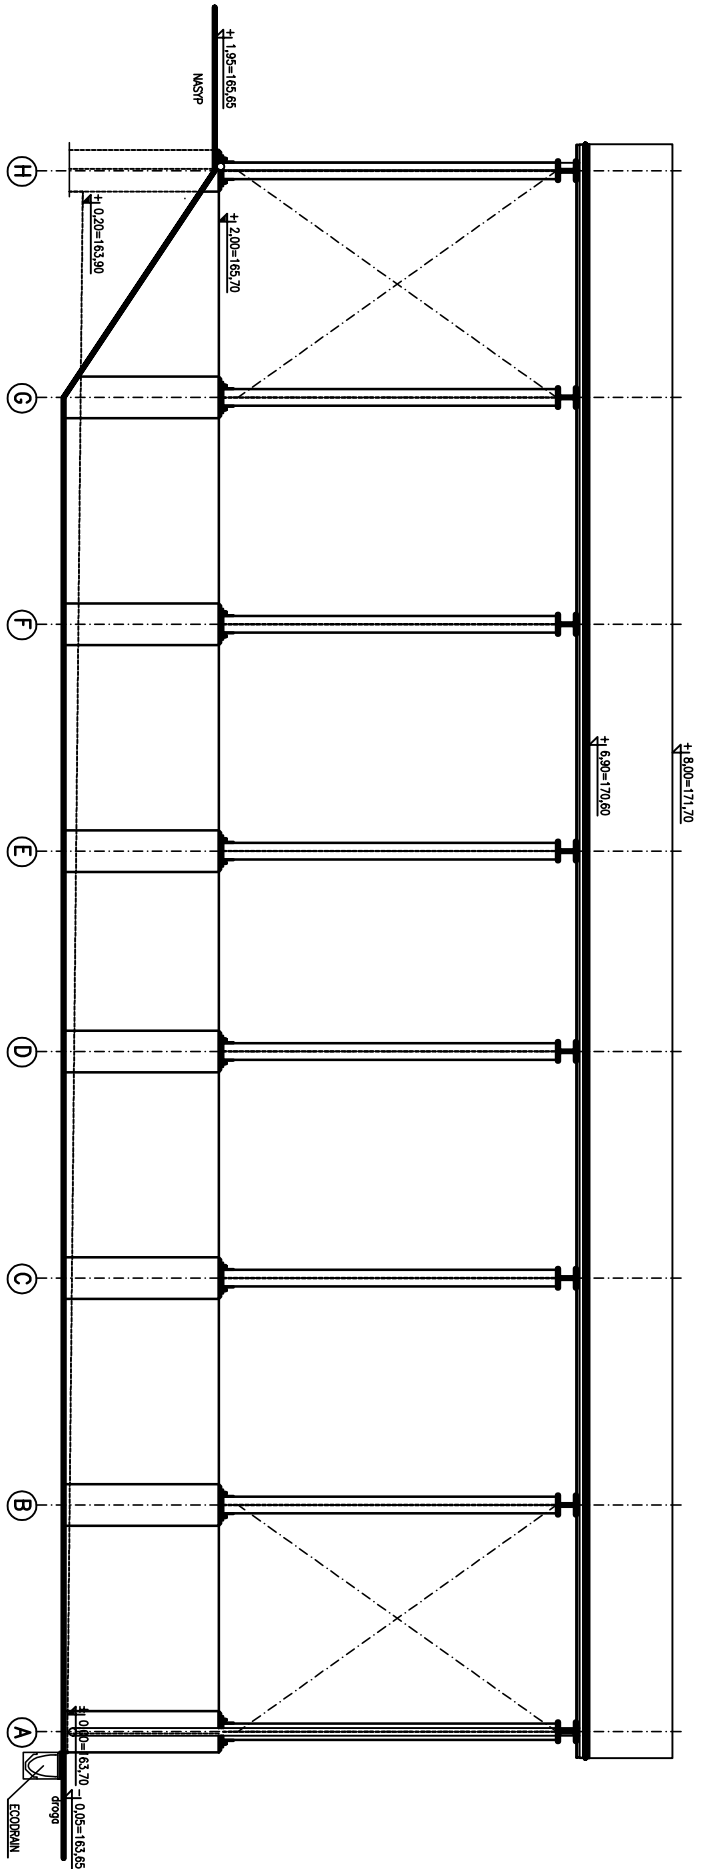

ECOKUBE		TECHNOLOGIE OCHRONY ŚRODOWISKA	
Investor:		Sycowska Gospodarka Komunalna sp. z o.o., ul. Wroclawska 8, 56-500 Syców	
Zadanie inwestycyjne:		PRZEBUDOWA I ROZBUDOWA KOMUNALNEJ OCZYSZCZALNI ŚCIEKÓW W SYCOWIE	
Nazwa opracowania:		PROJEKT BUDOWLANY PRZEBUDOWY I ROZBUDOWY KOMUNALNEJ OCZYSZCZALNI ŚCIEKÓW W SYCOWIE	
Typ i rysunek:		OB. NR 16/17 - MAGAZYN NA OSAD ODWODNIONY IIII	
Projektował:		mgr inż. Romuald Chomikowski	
Opracował:		Techn. Inż. Alina Zagórska	
Sprawdził:		mgr inż. Paweł Klimaszewski	
Nr uprawnień:		41373/LW	
Data:		25.02.2019	
Skala:		1:100	
Konstrukcja:		P.B.	
Rysunek:		K.P.B.	
Data:		16.17-6	