


OB. NR19 - ZBIORNIK ODŚWIEŻANIA ŚCIEKÓW DOWOŻONYCH

PRZEKRÓJ 1-1 1:50

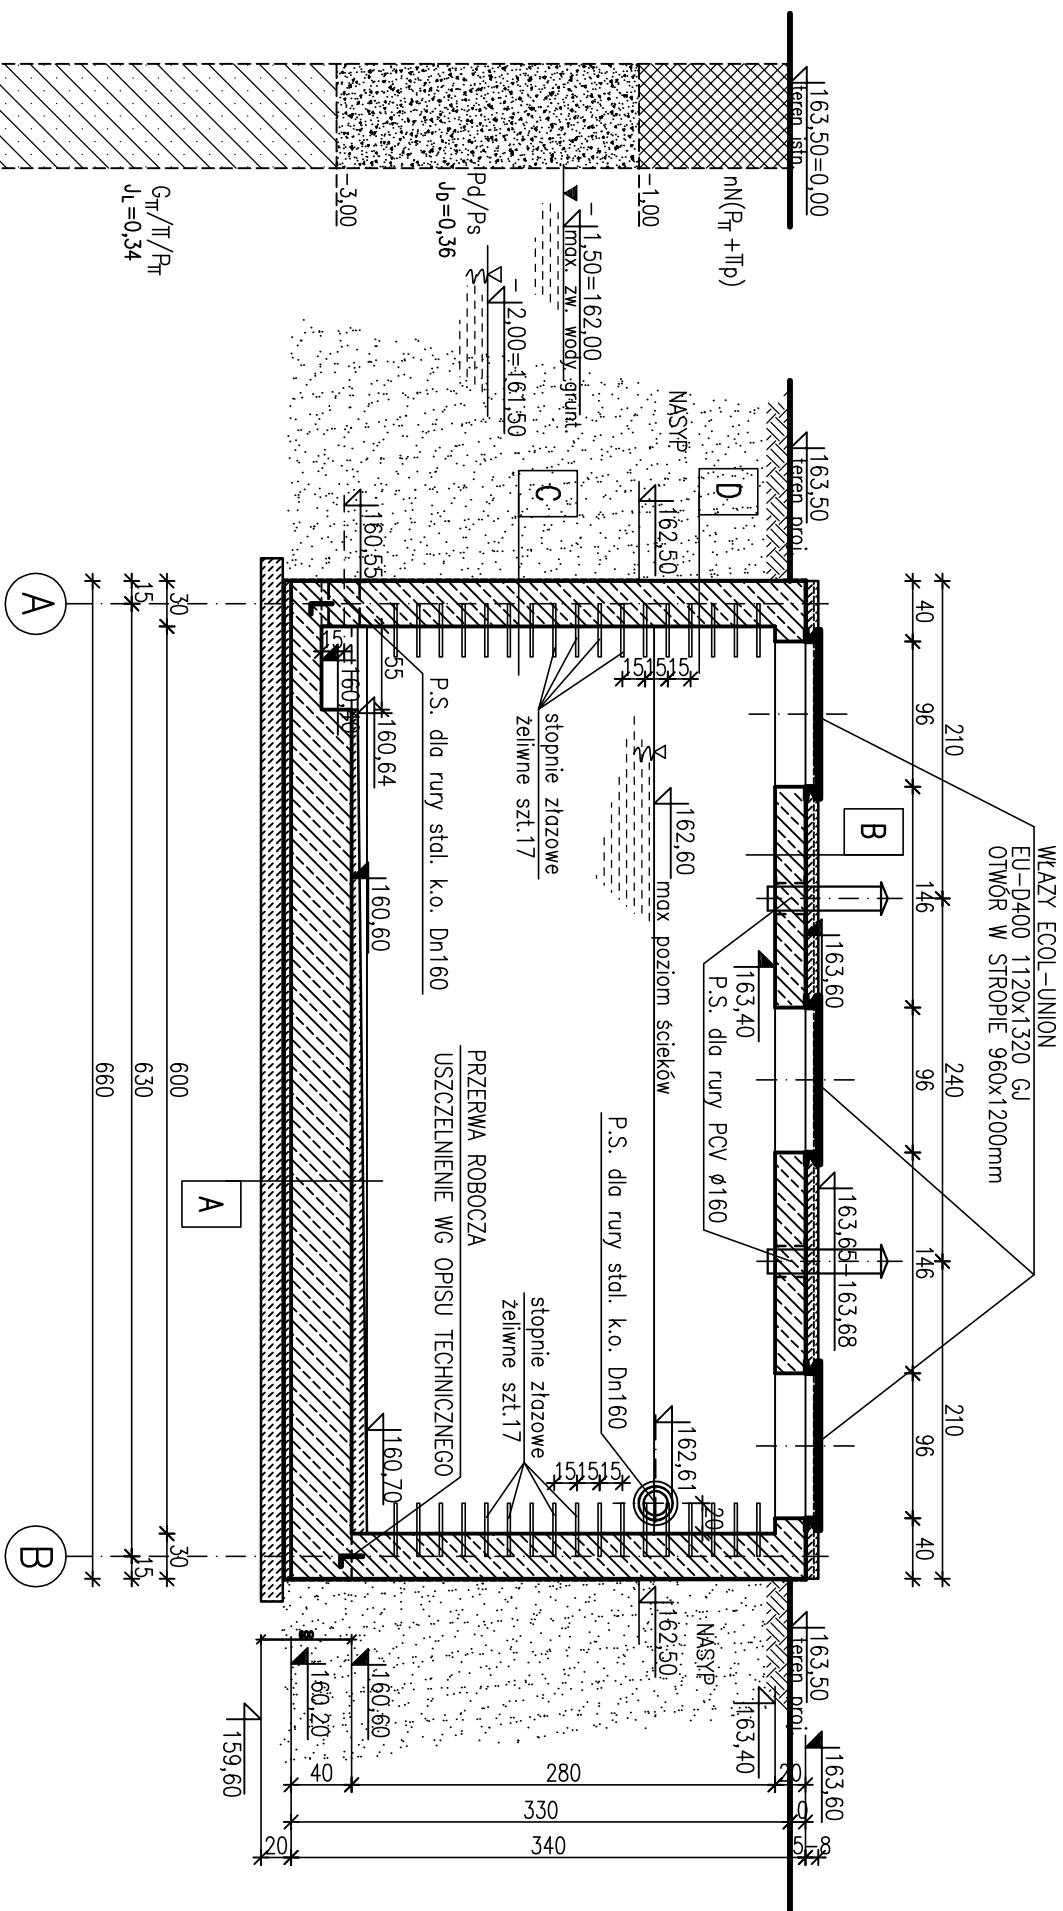

UWAGA:

1. RYS. ROZPATRYWAĆ ŁĄCZNIE Z PROJEKTEM TECHNOLOGICZNYM.
2. ZABEZPIECZENIA ANTYKOROZYJNE WG OPISU TECHNICZNEGO.
3. WSZYSTKIE WYPUKŁE KRAWĘDZIE SFAZOWAĆ – 2x2cm.
4. TULEJE PRZEŚĆ SZCZELNYCH ZABETONOWAĆ WG RYS. KONSTRUKCYJNYCH PROJ. WYKONAWCZEGO. USTYJOWANIE PRZEŚĆ SZCZELNYCH BEZWZGLĘDNI SPRAWDZIĆ I WYKONAĆ ZGODNIE Z PROJ. TECHNOLOG.
5. WYMIARY PODANO W cm.
6. TAŚMA DYLAACYJNA W PRZERWIE ROBOCZEJ POZIOMEJ ŚCIAN NAD DNEM – WG OPISU TECHNICZNEGO

| |
|---|
| Izolacja antykorozyjna wg. opisu techn. |
| Beton spodkowy C30/37 – 4–10cm |
| Płyta denną żelbetowa C30/37 – 40cm |
| Gładź cementowa – 4cm |
| Xpoppa termozgrzewalna izolacyjna |
| Beton podłoża C8/10 – 15cm |
| Grunt rodzimy spoisty utwardzony |
| powierzchniowo |

BETON C30/37 W8
BETON PODŁOŻA B10
STAL KL. A-IIIIN RB500W
STAL PROFILOWA S235JR
STAL NIERDZEWNA:
AISI304 (1.4301) – OH18N9
AISI321 (1.4541) – 1H18N9T

Gładz cementowa zbrojona i zatarta
z utwardz. powierzchniowym – 5–8cm
Zxpapo termozgrzewalna nawierzchniowa
Płyta stropowa żelbet. C30/37 – 20cm
Izolacja antykorozyjna wg opisu techn.

Izolacja antykorozyjna wg opisu techn.
Ściana żelbetowa C30/37 – 30cm
2x papa termozgrzewalna izolacyjna
Folia zabezpieczająca kubełkowa
Grunt zasypowy niespoisty

| |
|--|
| Izolacja antykorozyjna wg opisu techn. |
| Ściana żelbetowa C30/37 – 30cm |
| 2x dysperbit |
| Folia zabezpieczająca kubełkowa |
| Grunt zasypowy niepoisty |

| | | | |
|--|--|---|---------------------------|
| ECOKUBE | | TECHNOLOGIE OCHRONY ŚRODOWISKA | |
| Investor: | | Ecokube Sp. z o.o., ul. Wólczańska 128/134, 90-527 Łódź | |
| Zadanie inwestycyjne: | | Sywowska Gospodarka Komunalna sp. z o.o., ul. Wrocławska 8,56-500 Sywów | |
| PRZEBUDOWA I ROZBUDOWA KOMUNALNEJ OCZYSZCZALNI ŚCIEKÓW W SYWOWIE | | | |
| Nazwa opracowania: | PROJEKT BUDOWLANY PRZEBUDOWY I ROZBUDOWY KOMUNALNEJ OCZYSZCZALNI ŚCIEKÓW W SYWOWIE | Branta: | Faza: |
| | OB. NR 19 - ZBIORNIK ODŚWIEŻANIA ŚCIEKÓW DOMOŻONNYCH | konstrukcja | P.B. |
| Tytuł rysunku: | OB. NR 19 - ZBIORNIK ODŚWIEŻANIA ŚCIEKÓW DOMOŻONNYCH | Skala: | Data: |
| | Przekrój 1 - 1 | 1:50 | 25.02.2019 |
| PROJEKTOWAŁ: mgr inż. Romuald Chomiczewski OPRACOWAŁ: Techn. bud. Alina Zagórska SPRAWDZIŁ: mgr inż. Paweł Kimażyński | NR UPRAWNIENI 413/32KLW | PODPIS | Nr rysunku: K.P.B.19-3 |
| | | 1809/7ML | |