


OB. NR5 – ISTN. SITOPIASKOWNIK–PROJ. FUNDAMENT Z POMOSTEM
OB. NR6 – PROJ. KRATOPIASKOWNIK–PROJ. FUNDAMENT Z POMOSTEM

RZUT FUNDAMENTÓW 1:50

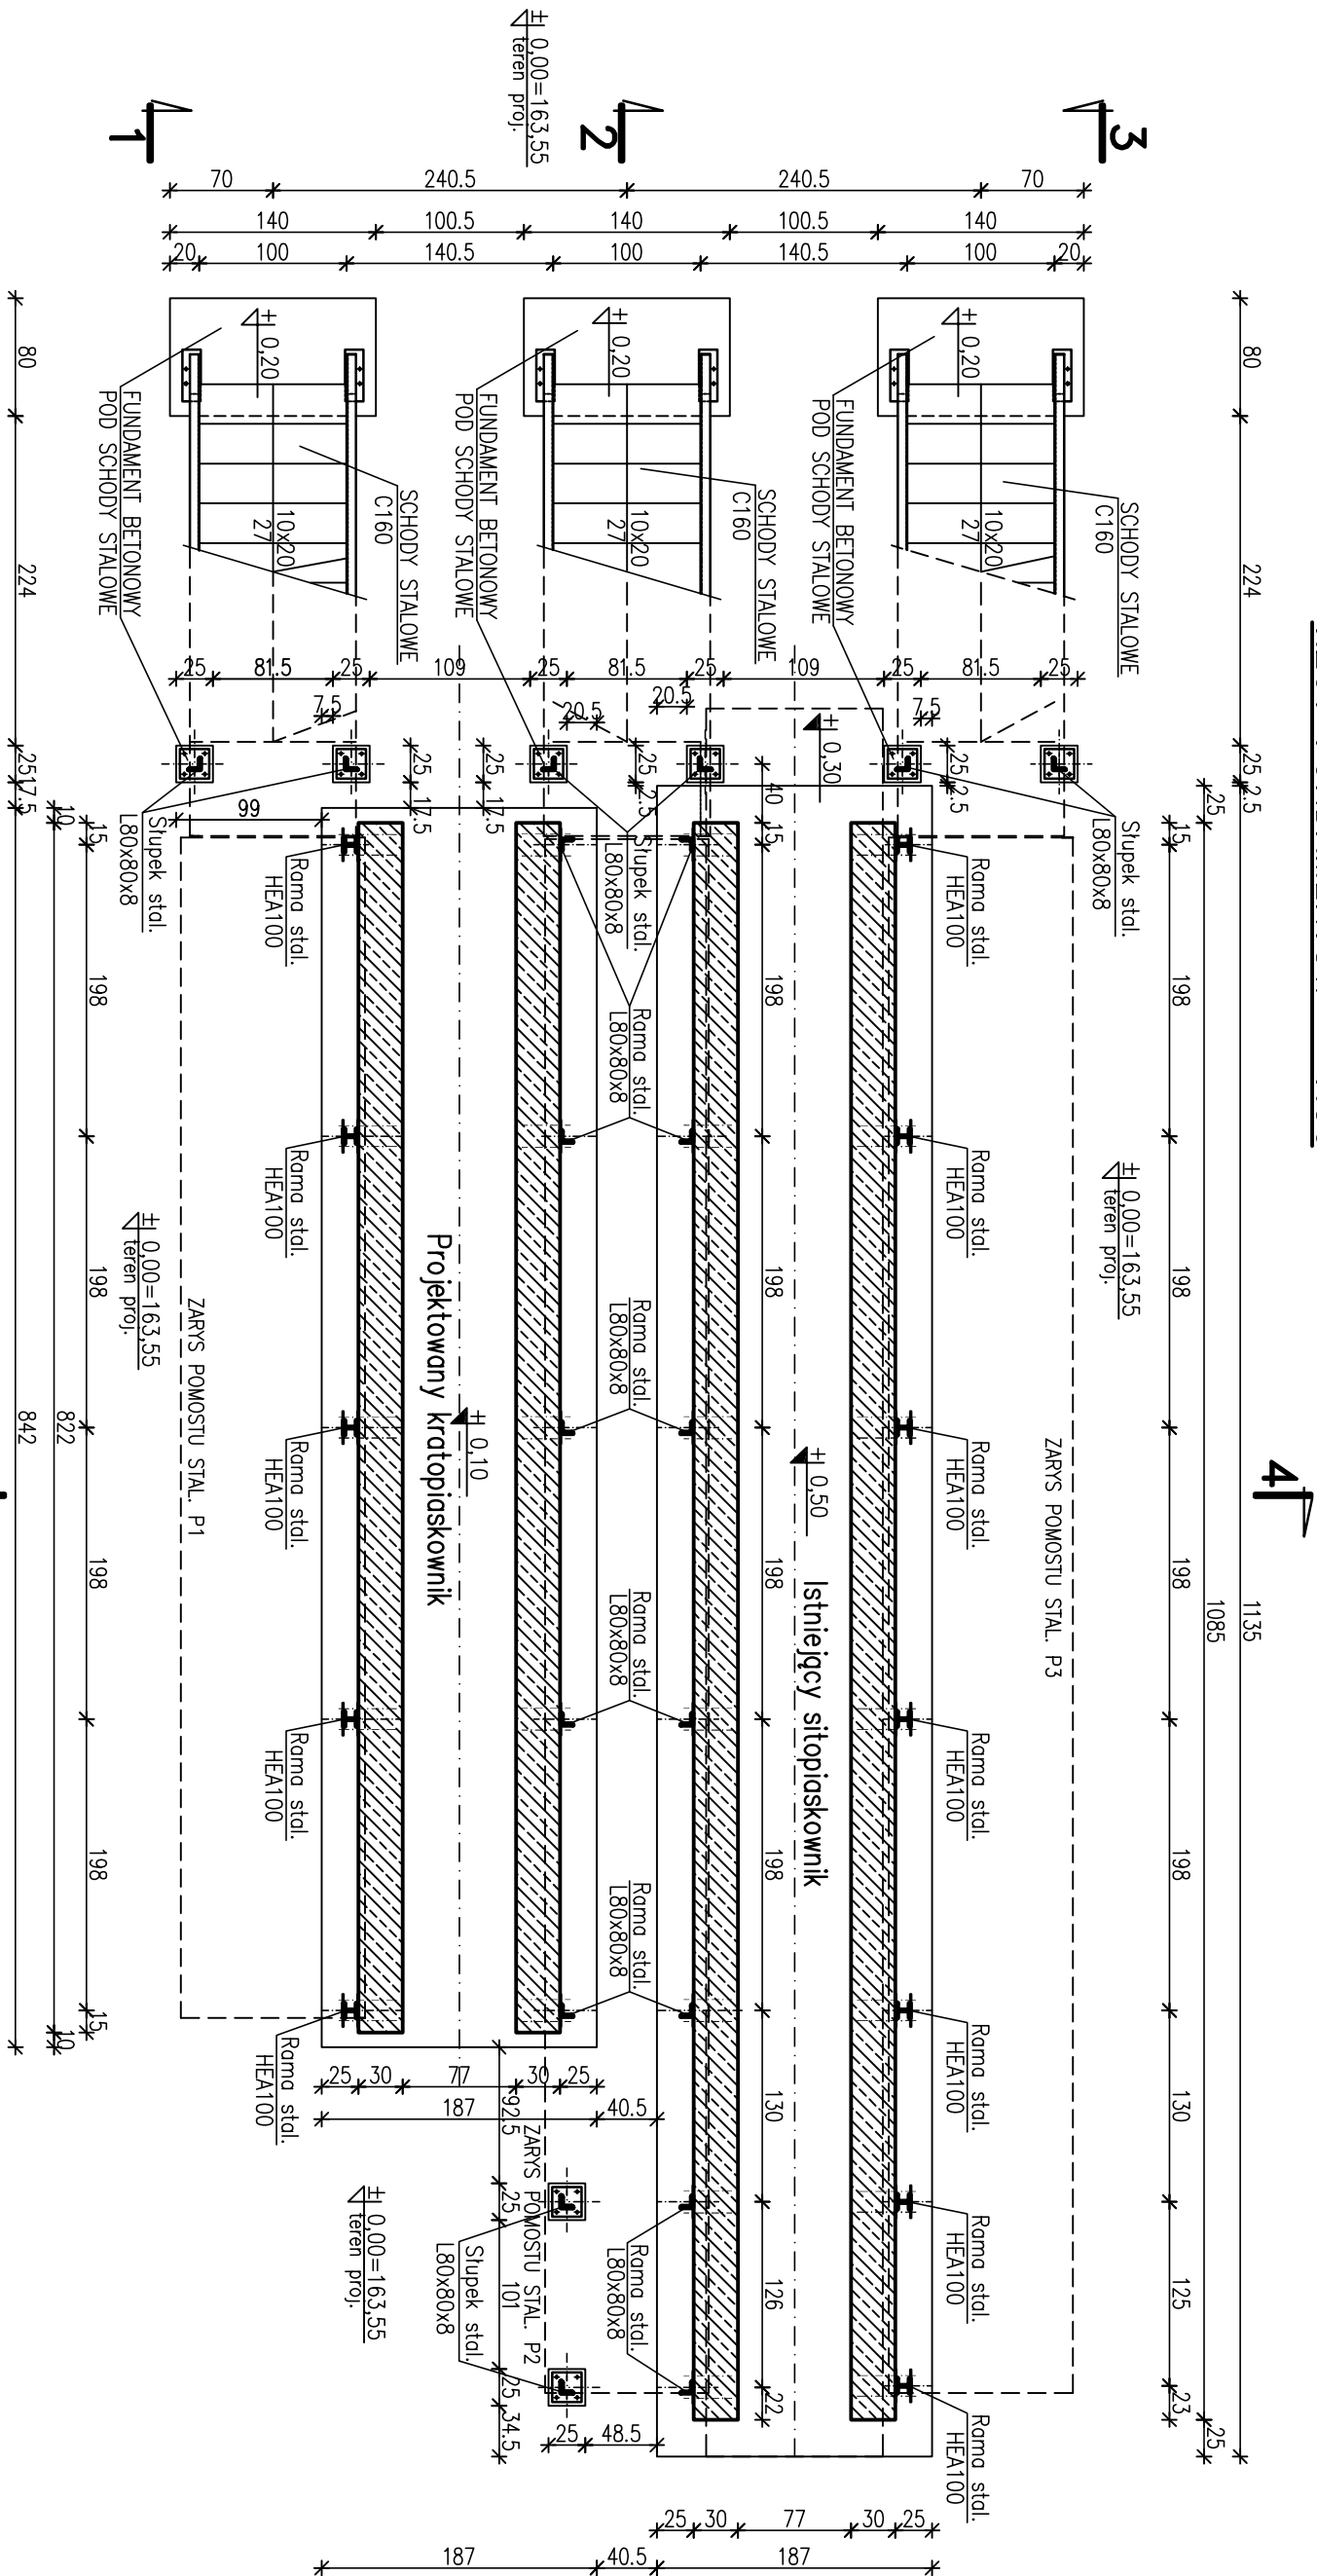

UWAGA:

1. RYS. ROZPATRYWAĆ ŁĄCZNIE Z PROJEKTEM TECHNOLOGICZNYM.
2. ZABEZPIECZENIA ANTYKOROZYJNE WG OPISU TECHNICZNEGO.
3. WSZYSTKIE WYPUKŁE KRAWĘDZIE SFAZOWAĆ – 2x2cm.
4. WYMIARY PODANO W cm.

BETON C30/37
BETON PODŁOŻA B10
STAL KL. A–IIIN RB500W
STAL PROFILOWA S235JR

ECOKUBE

TECHNOLOGIE OCHRONY ŚRODOWISKA
Ecokube Sp. z o.o., ul. Wólczańska 128/134, 90-527 Łódź

Investor:	Sycowska Gospodarka Komunalna sp. z o.o., ul. Wrocławska 8, 56-500 Syców			
Zadanie inwestycyjne:	PRZEBUDOWA I ROZBUDOWA KOMUNALNEJ OCZYSZCZALNI ŚCIEKÓW W SYCOWIE			
Nazwa opracowania:	PROJEKT BUDOWLANY PRZEBUDOWY I ROZBUDOWY KOMUNALNEJ OCZYSZCZALNI ŚCIEKÓW W SYCOWIE		Branża: konstrukcja	Faza: P.B.
Tytuł rysunku:	OB. NR 5 - ISTN. SITOPIASKOWNIK - PROJ. FUNDAMENT Z POMOSTEM OB. NR 6 - PROJ. KRATOPIASKOWNIK - PROJ. FUNDAMENT Z POMOSTEM		Skala: 1:50	Data: 25.02.2019
PROJEKTOWAŁ: mgr inż. Romuald Chomiczewski OPRACOWAŁ: Techn. bud. Anna Zagajska SPRAWDZIŁ: mgr inż. Paweł Klimczyński	Rzut fundamentów		NR UPRAWNIENI 413/734/W	PODPIS
				Nr rysunku: K.P.B.5/6-1