


OB. NR5 – ISTN. SITOPIASKOWNIK–PROJ. FUNDAMENT Z POMOSTEM  
OB. NR6 – PROJ. KRATOPIASKOWNIK–PROJ. FUNDAMENT Z POMOSTEM

PRZEKRÓJ 2-2 1:50

PROJ. POMOST MIĘDZY ISTN. SITOPIASKOWNIKIEM, A PROJ. KRATOPIASKOWNIKIEM

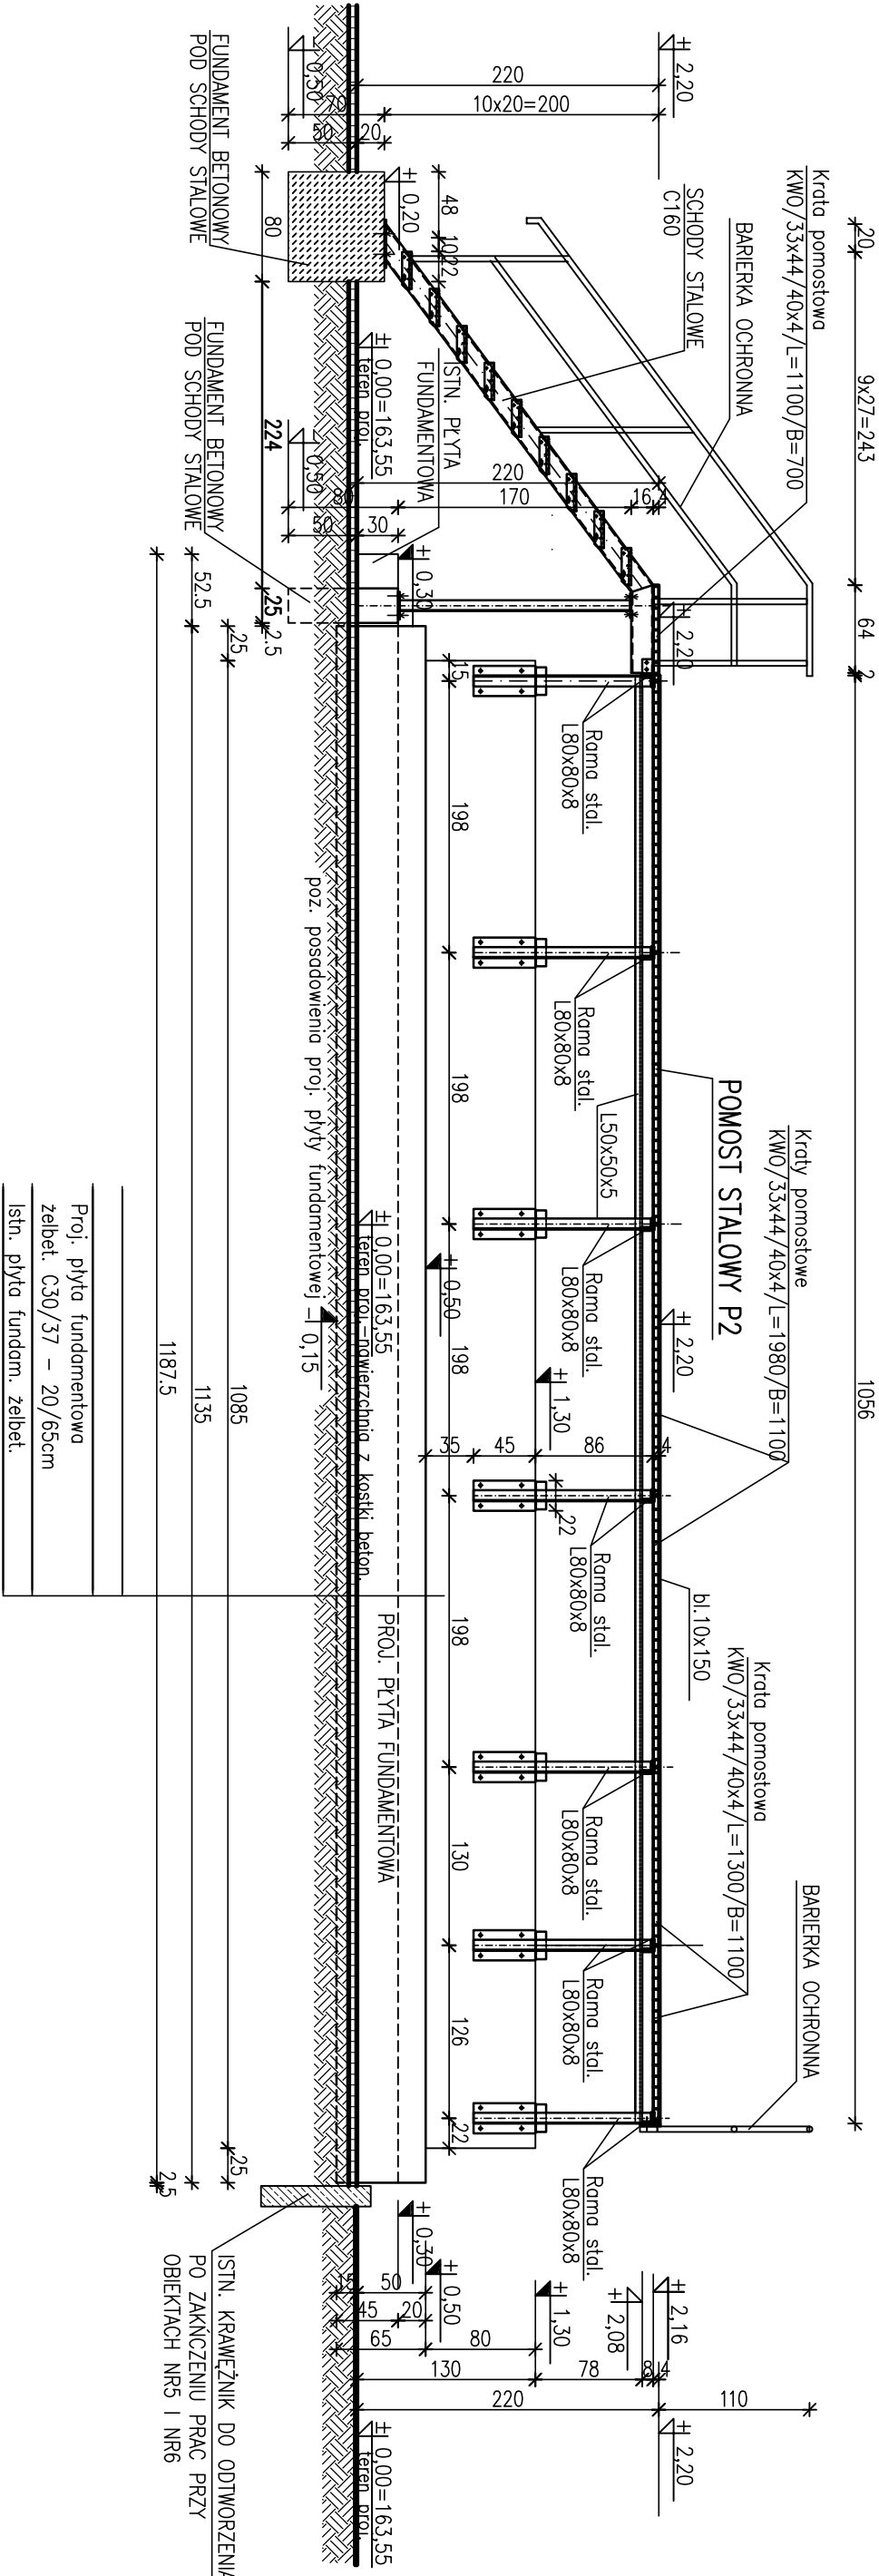

BETON C30/37  
BETON PODŁOŻA B10  
STAL KL. A–IIIN RB500W  
STAL PROFILOWA S235JR

UWAGA:

1. RYS. ROZPATRYWAĆ ŁĄCZNIE Z PROJEKTEM TECHNOLOGICZNYM.
2. ZABEZPIECZENIA ANTYKOROZYJNE WG OPISU TECHNICZNEGO.
3. WSZYSTKIE WYPUKŁE KRAWĘDZIE SFAZOWAĆ – 2x2cm.
4. WYMIARY PODANO W cm.

ECOKUBE

TECHNOLOGIE OCHRONY ŚRODOWISKA  
Ecokube Sp. z o.o., ul. Wólczańska 128/134, 90-527 Łódź

Inwestor: Sycowska Gospodarka Komunalna sp. z o.o., ul Wrocławska 8,56-500 Syców

Zadanie inwestycyjne:

PRZEBUDOWA I ROZBUDOWA KOMUNALNEJ OCZYSZCZALNI ŚCIEKÓW W SYCOWIE

Nazwa opracowania:	PROJEKT BUDOWLANY PRZEBUDOWY I ROZBUDOWY KOMUNALNEJ OCZYSZCZALNI ŚCIEKÓW W SYCOWIE	branża:	konstrukcja	Faza:	P.B.
--------------------	--	---------	-------------	-------	------

Tytuł rysunku:	OB. NR 5 - ISTN. SITOPIASKOWNIK - PROJ. FUNDAMENT Z POMOSTEM OB. NR 6 - PROJ. KRATOPIASKOWNIK - PROJ. FUNDAMENT Z POMOSTEM Przekrój 2 - 2	Skala:	1:50	Data:	25.02.2019
----------------	---	--------	------	-------	------------

PROJEKTOWAŁ: mgr inż. Romuald Chomiczewski	NR UPRAWNIENI 413/73KLW	PODPIS	Nr rysunku: <b>K.P.B.5/6-4</b>
OPRACOWAŁ: Techn. bud. Alina Zagórska	18091/WKL		