



OBIEKT NR 11 POMPOWNIA OSADU


RZUT A - A

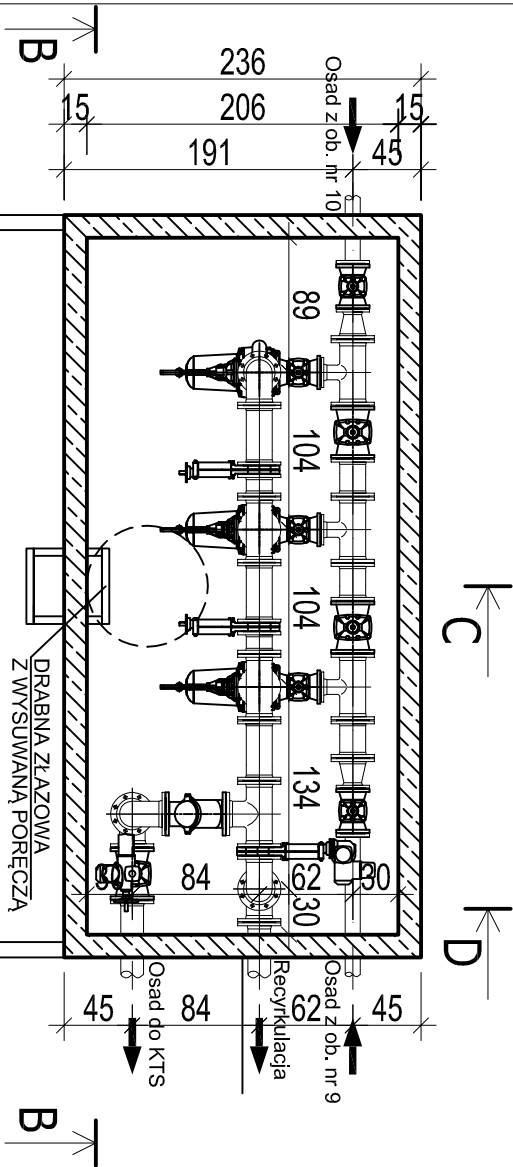


PRZEKRÓJ B - B

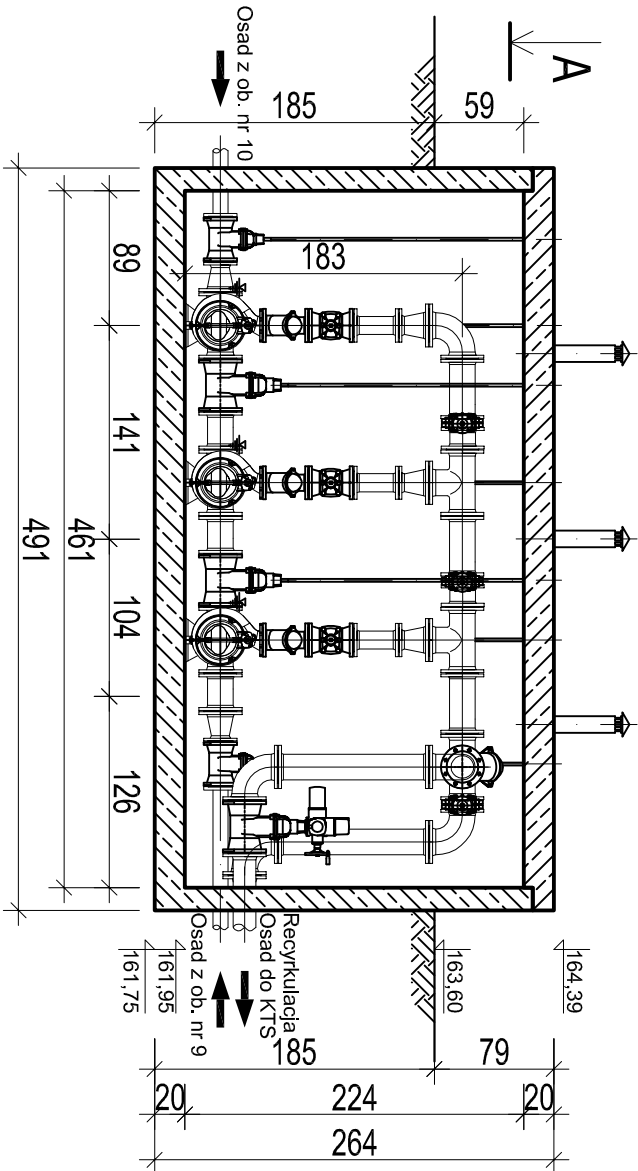


WIDOK W - W

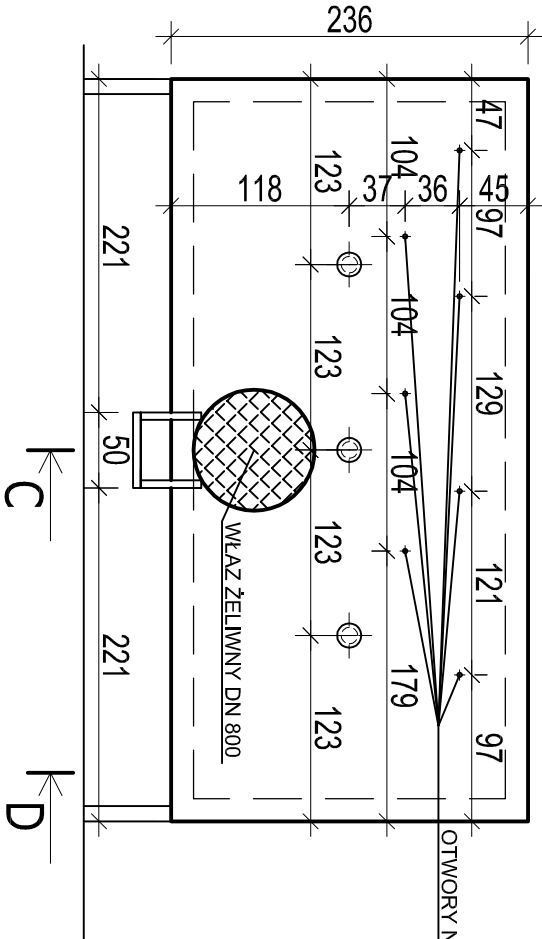

PRZEKRÓJ C - C

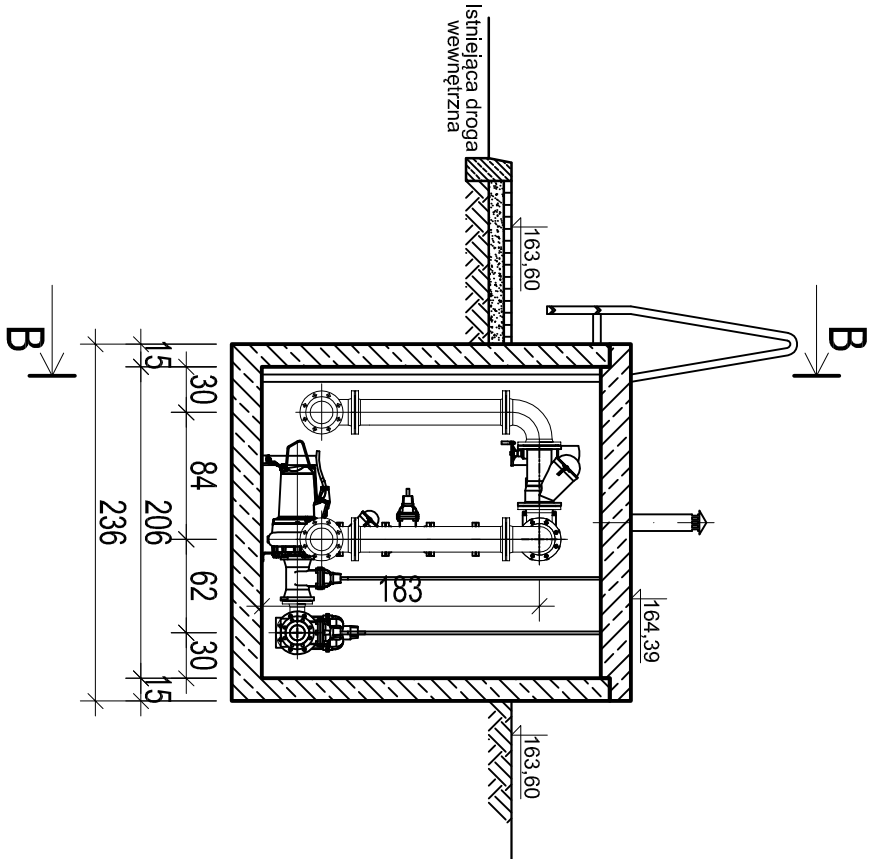

PRZEKRÓJ D - D

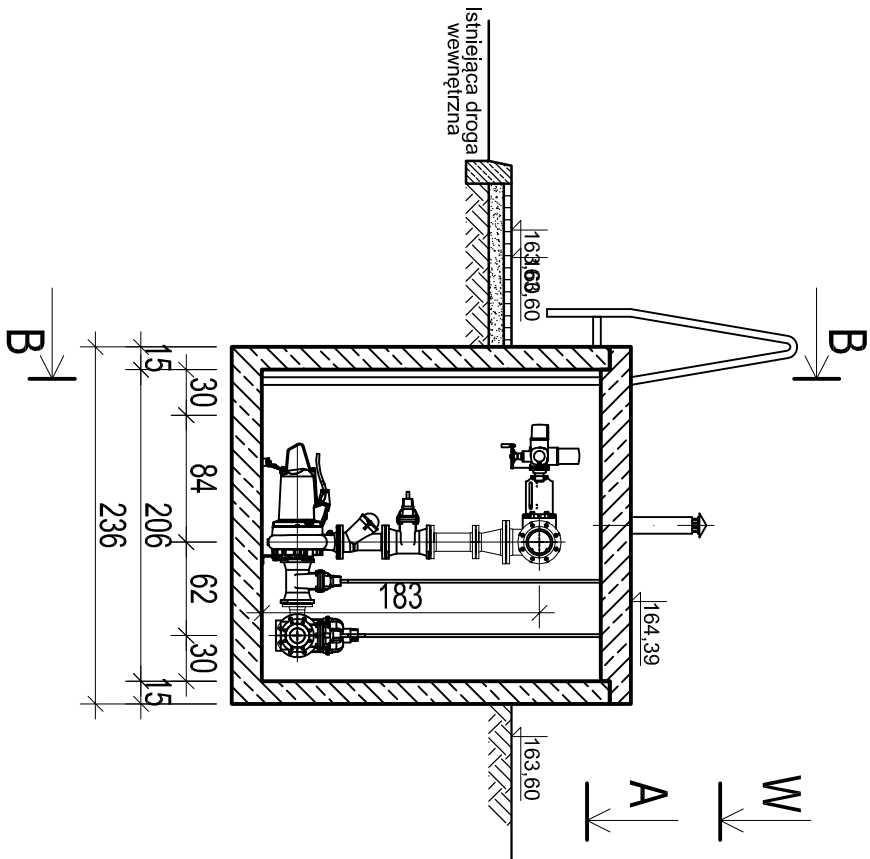

ECOKUBE

TECHNOLOGIE OCHRONY ŚRODOWISKA

Ecokube Sp. z o.o., ul. Włoczańska 128/134, 90-527 Łódź

Investor:

Sycowska Gospodarka Komunalna sp. z o.o., ul. Wrocławska 8, 56-500 Syców

Zadanie inwestycyjne:

PRZEBUDOWA I ROZBUDOWA KOMUNALNEJ OCZYSZCZALNI ŚCIEKÓW W SYCOWIE

Nazwa opracowania:

PROJEKT BUDOWLANY PRZEBUDOWY I ROZBUDOWY KOMUNALNEJ OCZYSZCZALNI ŚCIEKÓW W SYCOWIE

Branża: technologia

Faza: P.B

Tytuł rysunku:

Ob. nr 11 pompownia osadu widok, rzut i przekroje

Skala: 1:50

Data: 31.01.2019

PROJEKTOWAŁ:
mgr inż. Katarzyna Małuszewska - Turbiak
technolog Piotr Włoszowski
SPRAWDZIŁ:
mgr inż. Włodzisław Kuśmierczyk
OPRACOWAŁ:
mgr inż. Bartosz Zagórski

NR UPRAWNIENI
LOD/0894/P.OCS/08
4899WL

Nr rysunku:
10/T