




PRZEKRÓJ A-A

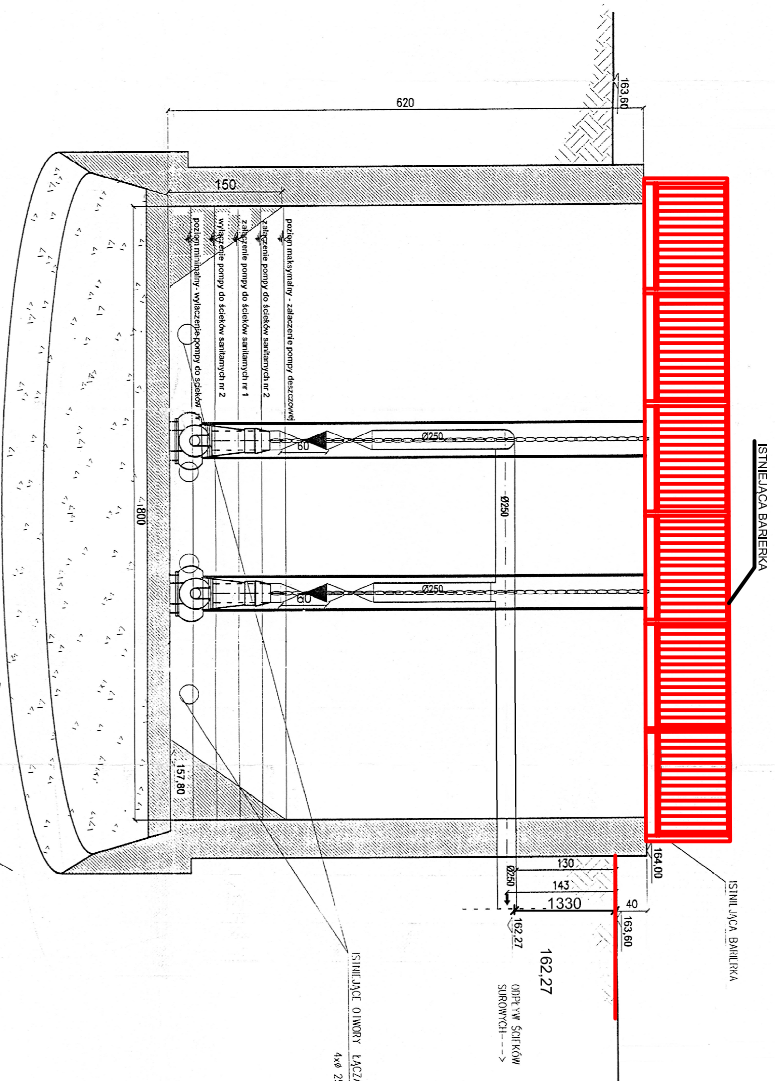

PRZEKRÓJ B-B

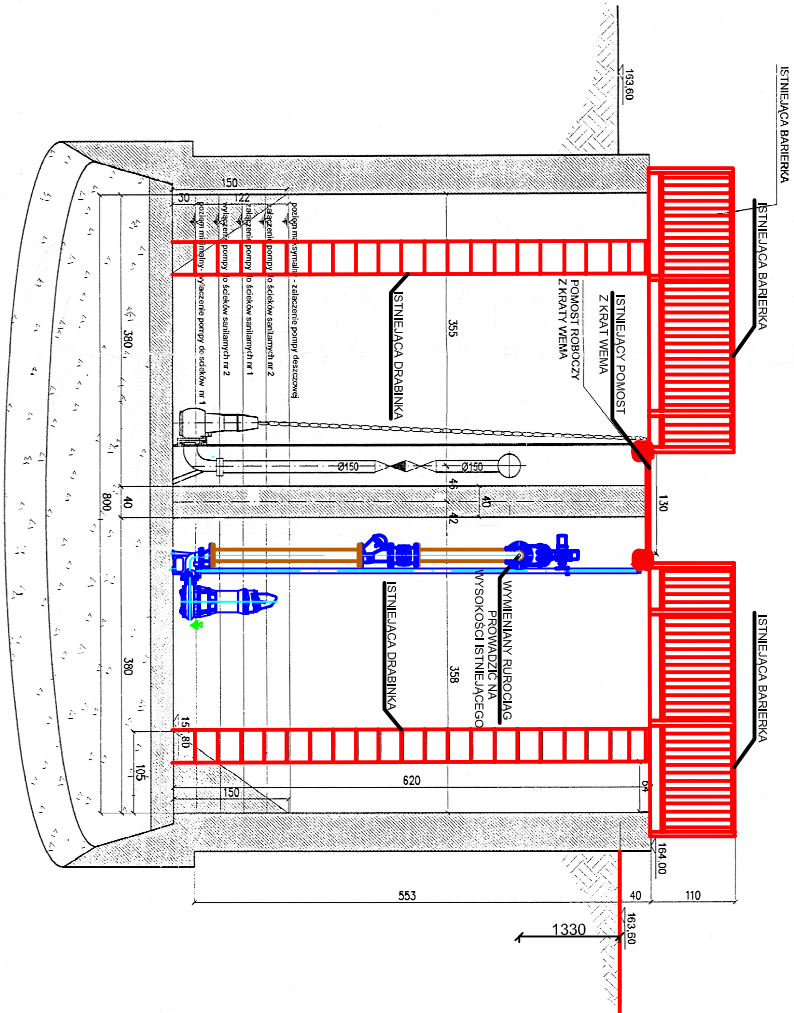

PRZEKRÓJ C-C

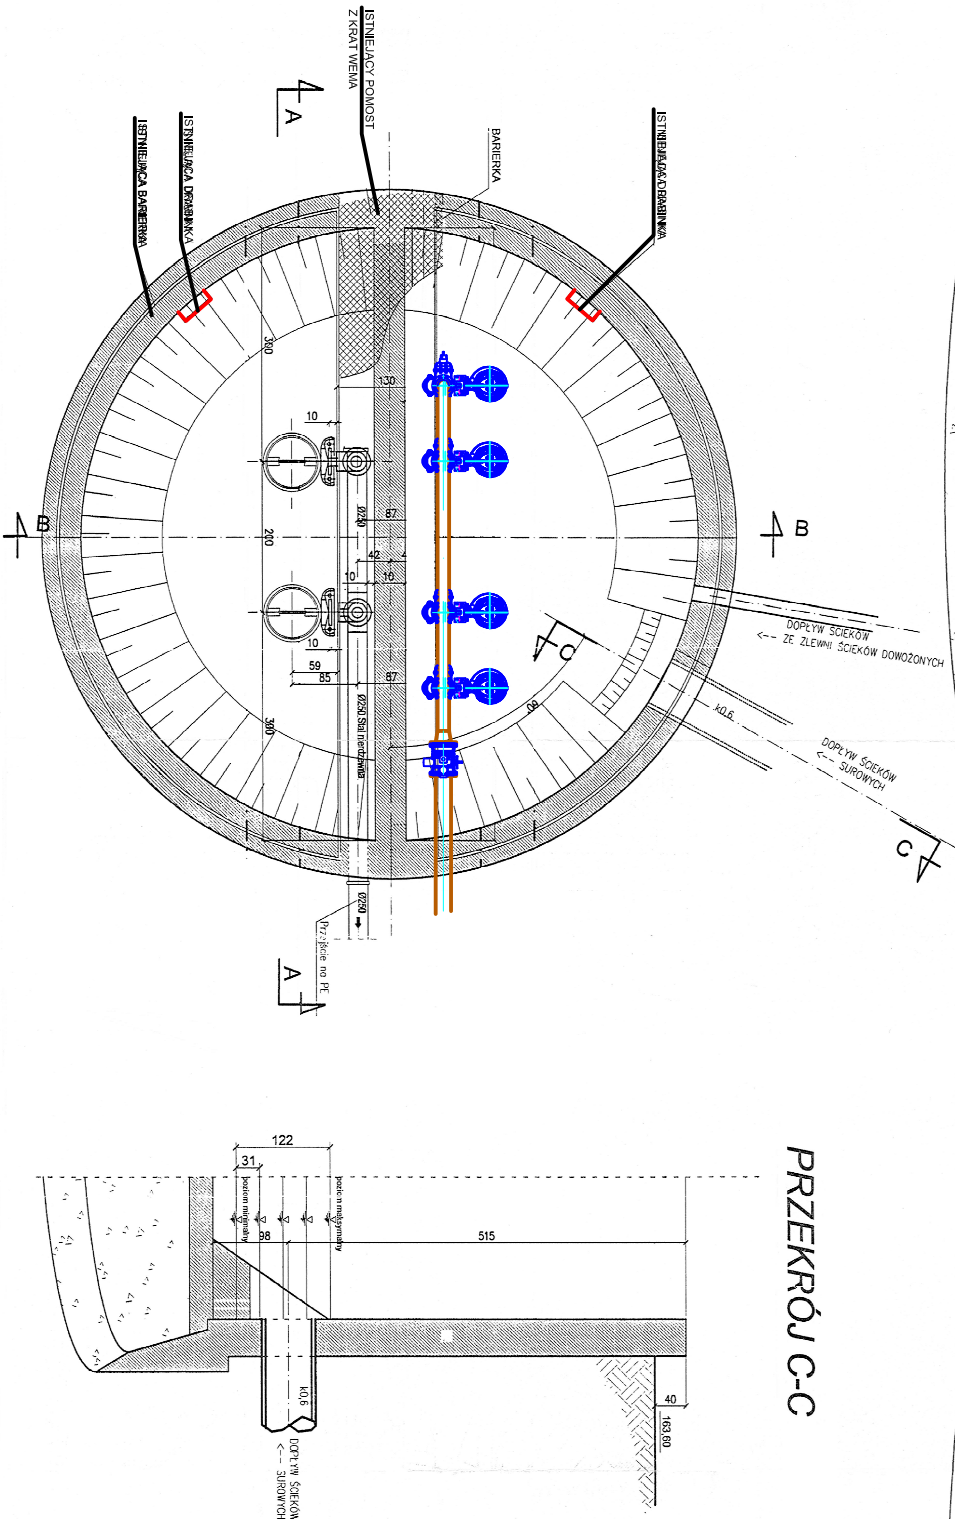

ECOKUBE

TECHNOLOGIE OCHRONY ŚRODOWISKA

Ecokube Sp. z o.o., ul. Włodawska 8, 56-500 Syców

Investor:

Sycowska Gospodarka Komunalna sp. z o.o., ul. Włodawska 8, 56-500 Syców

Zadanie inwestycyjne:

PRZEBUDOWA I ROZBUDOWA KOMUNALNEJ OCZYSZCZALNI ŚCIEKÓW W SYCOWIE

Nazwa opracowania:

PROJEKT BUDOWLANY PRZEBUDOWY I ROZBUDOWY KOMUNALNEJ OCZYSZCZALNI ŚCIEKÓW W SYCOWIE

Branża:

technologia

Faza:

P.B

Tytuł rysunku: Ob. nr 3 Pompownia główna I-ego stopnia i 4 Pompownia główna II-ego stopnia rzut i przekroje stan projektowany

Skala:

1:100

Data:

25.02.2019

PROJEKTOWAŁ
mgr inż. Katarzyna Małuszewska - Turdak
technolog Piotr Wiloszański
SPRAWDZIŁ
mgr inż. Włodzisław Kuźmierczyk
OPRACOWAŁ
mgr inż. Bartosz Zagórski

NR OPRACOWANIA
LOD/0894/POCS/08
4899WL

PODPIS

Nr rysunku:
16/T

LEGENDA:

- elementy podlegające wymianieniu
- nowo projektowane urządzenia technologiczne
- nowo projektowane rurociągi

UWAGI:

- Barierki, drabiny i pomosty wymienić 1:1
- Nowe pompy użytkować tak aby umożliwić montaż prowadnic do belek nośnych pomostu.
- Nowo projektowane rurociągi przeprowadzić przez ściany z wykorzystaniem istniejących otworów.
- Niewykorzystane otwory przejść zaizolować.
- Nowe pompy montować w rozstawie jak istniejące.