


RZUT Z GÓRY
SKALA 1:50

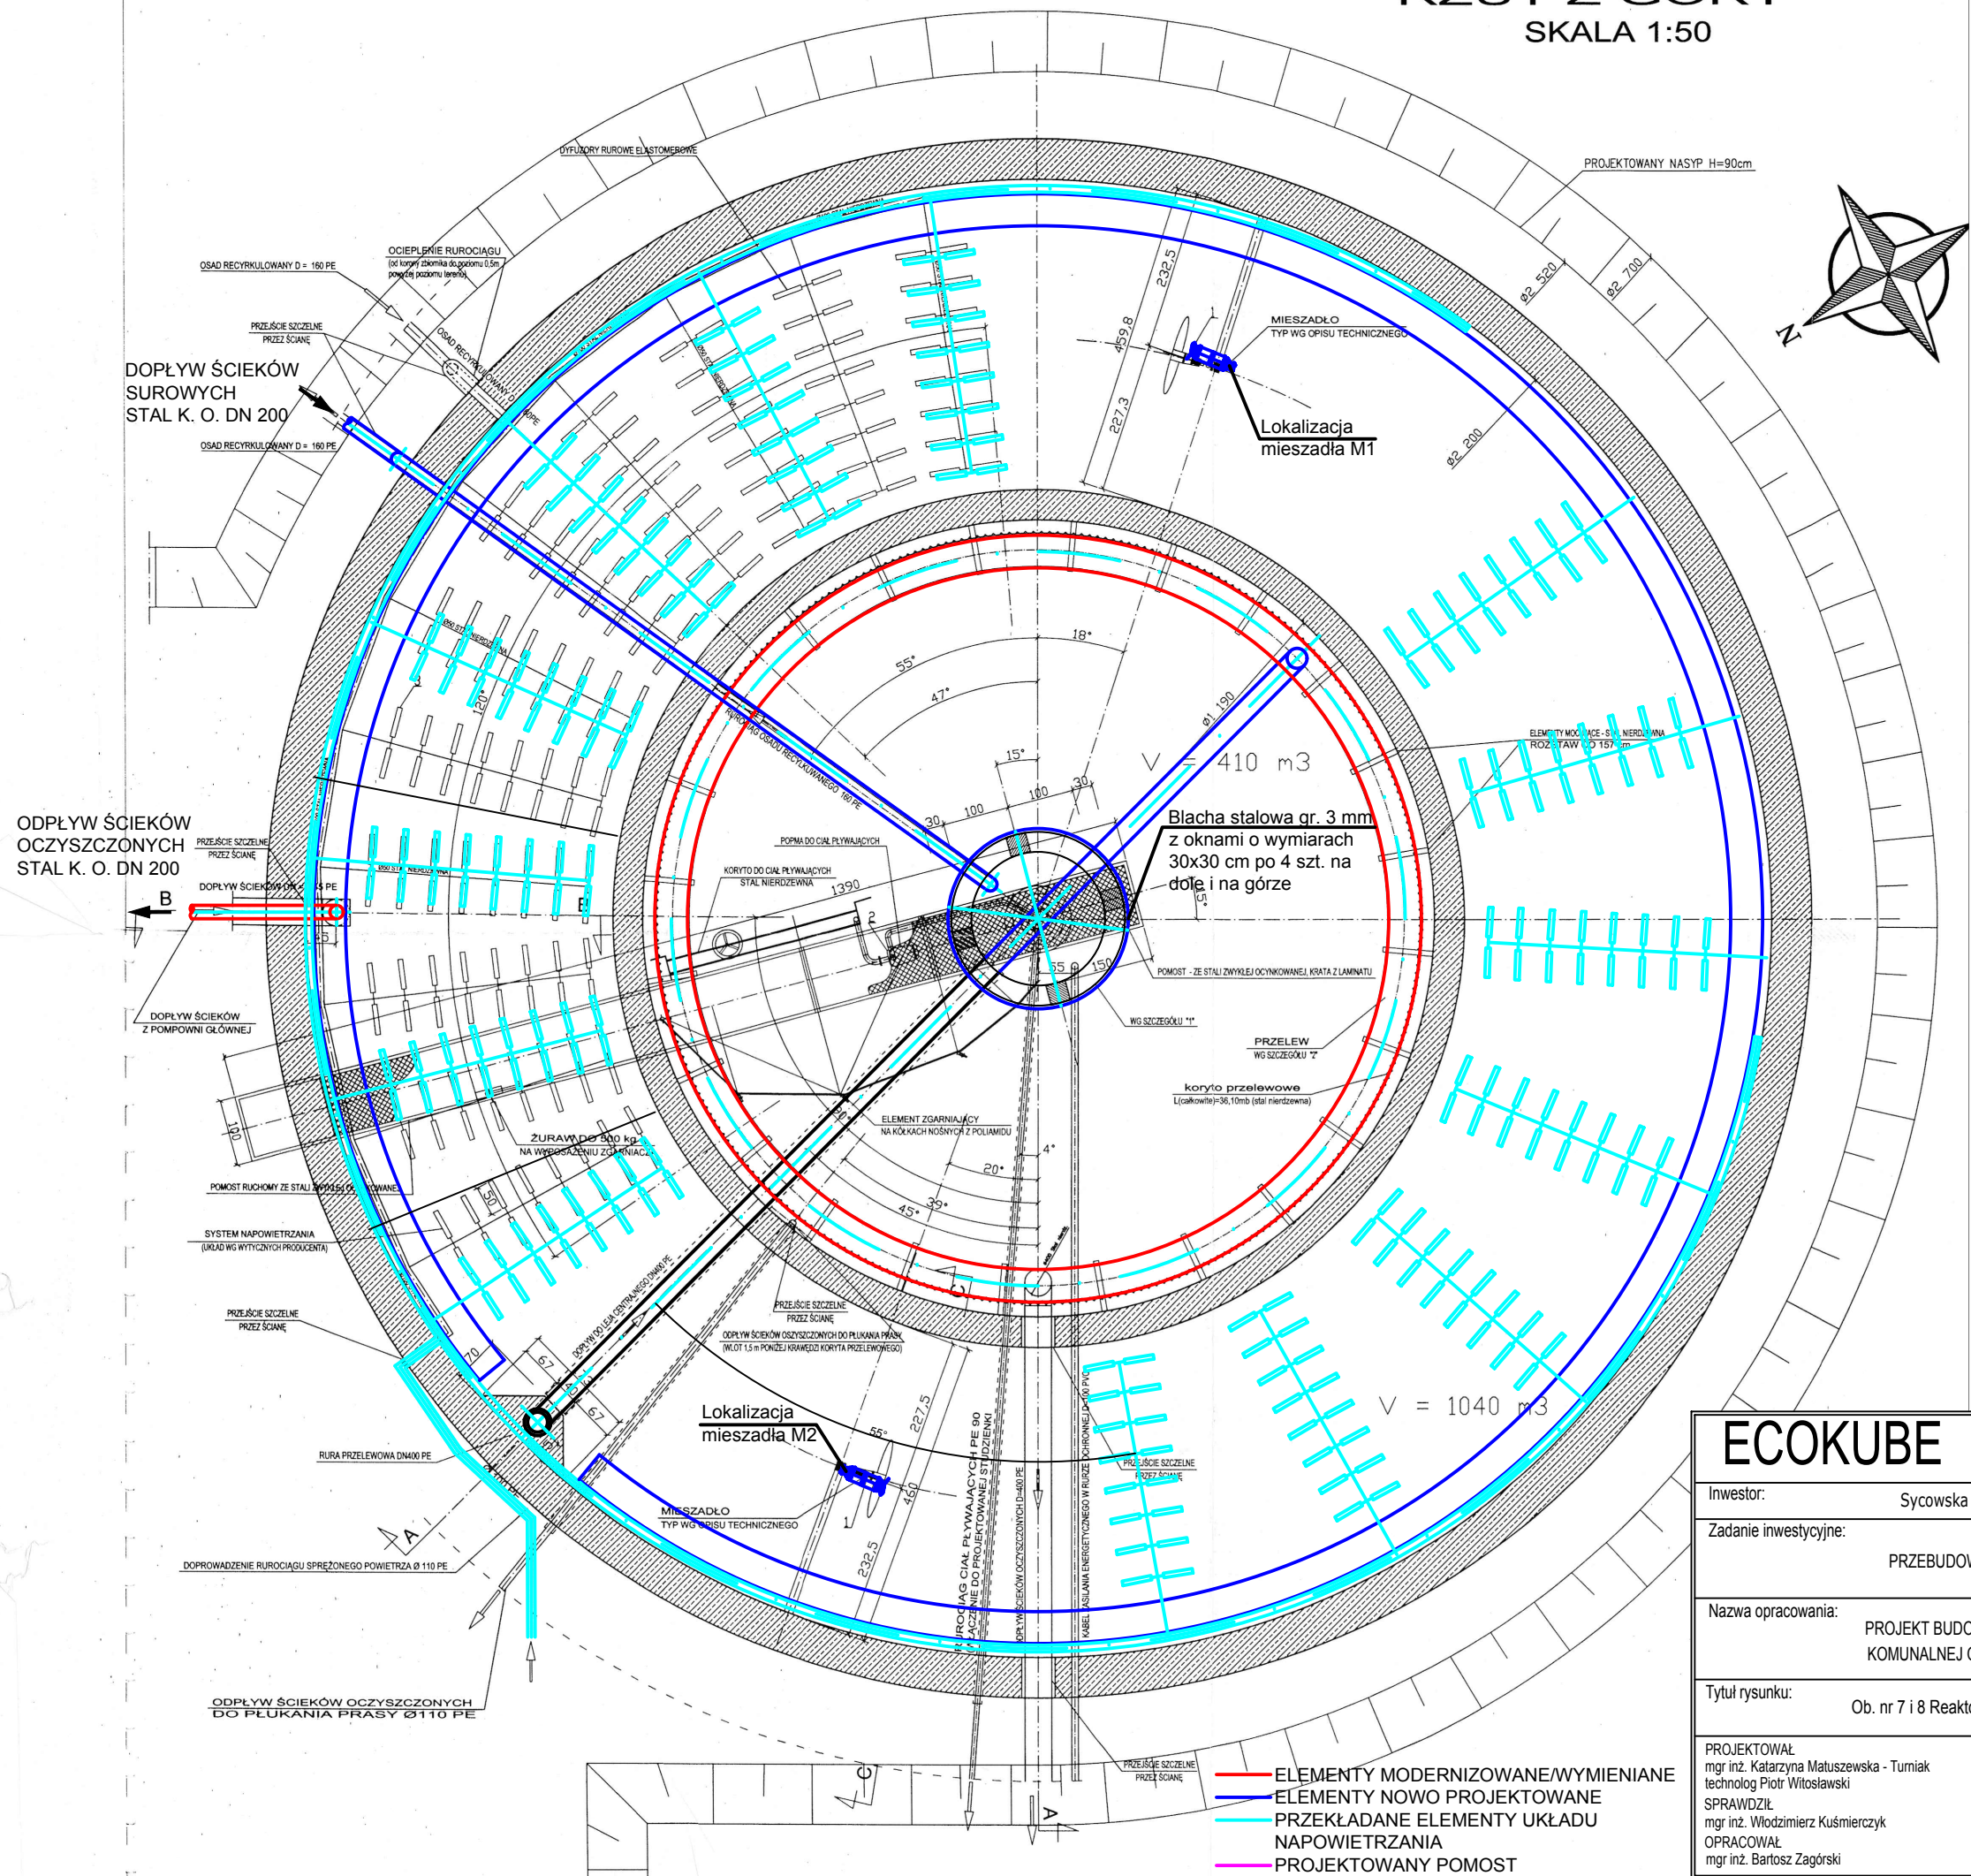

UWAGA:
1. Oba reaktory biologiczne są swoimi lustrzanymi odbiciami

ECOKUBE			
TECHNOLOGIE OCHRONY ŚRODOWISKA			
Ecokube Sp. z o.o., ul. Wólczńska 128/134, 90-527 Łódź			
Inwestor:	Sycowska Gospodarka Komunalna sp. z o.o., ul. Wrocławska 8, 56-500 Syców		
Zadanie inwestycyjne:	PRZEBUDOWA I ROZBUDOWA KOMUNALNEJ OCZYSZCZALNI ŚCIEKÓW W SYCOWIE		
Nazwa opracowania:	PROJEKT BUDOWLANY PRZEBUDOWY I ROZBUDOWY KOMUNALNEJ OCZYSZCZALNI ŚCIEKÓW W SYCOWIE	Branża:	technologia
Tytuł rysunku:	Ob. nr 7 i 8 Reaktor biologiczny rzut , stan projektowany	Faza:	P.B
PROJEKTOWAŁ mgr inż. Katarzyna Matuszewska - Turniak technolog Piotr Witosławski SPRAWDZIŁ mgr inż. Włodzimierz Kuśmierczyk OPRACOWAŁ mgr inż. Bartosz Zagórski	NR UPRAWNIEN LOD/0894/POOS/08 - 48/99/WŁ -	Skala:	1:100
		Data:	31.01.2019
		PODPIS	Nr rysunku:
			5/T