



OB. NR 9 OSADNIK WTORNY I


RZUT A - A

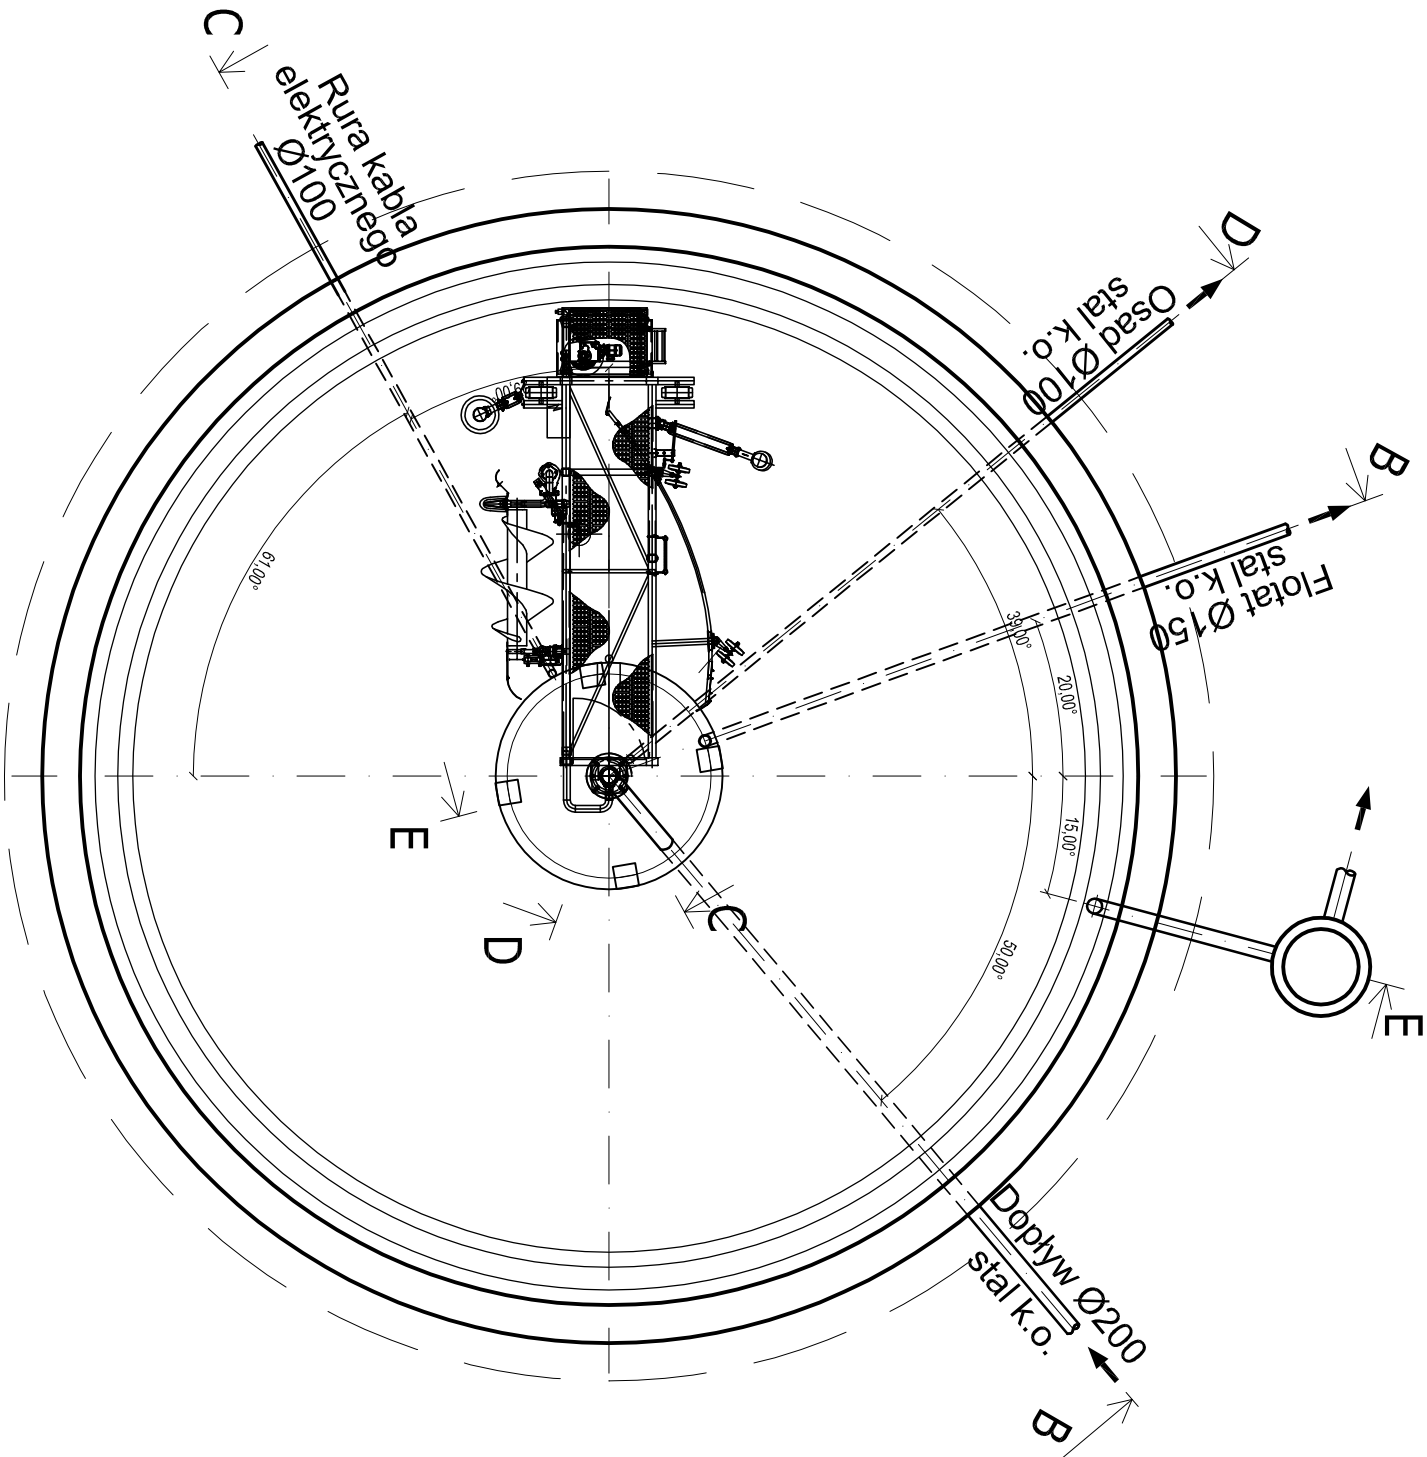


Przekrój B - B

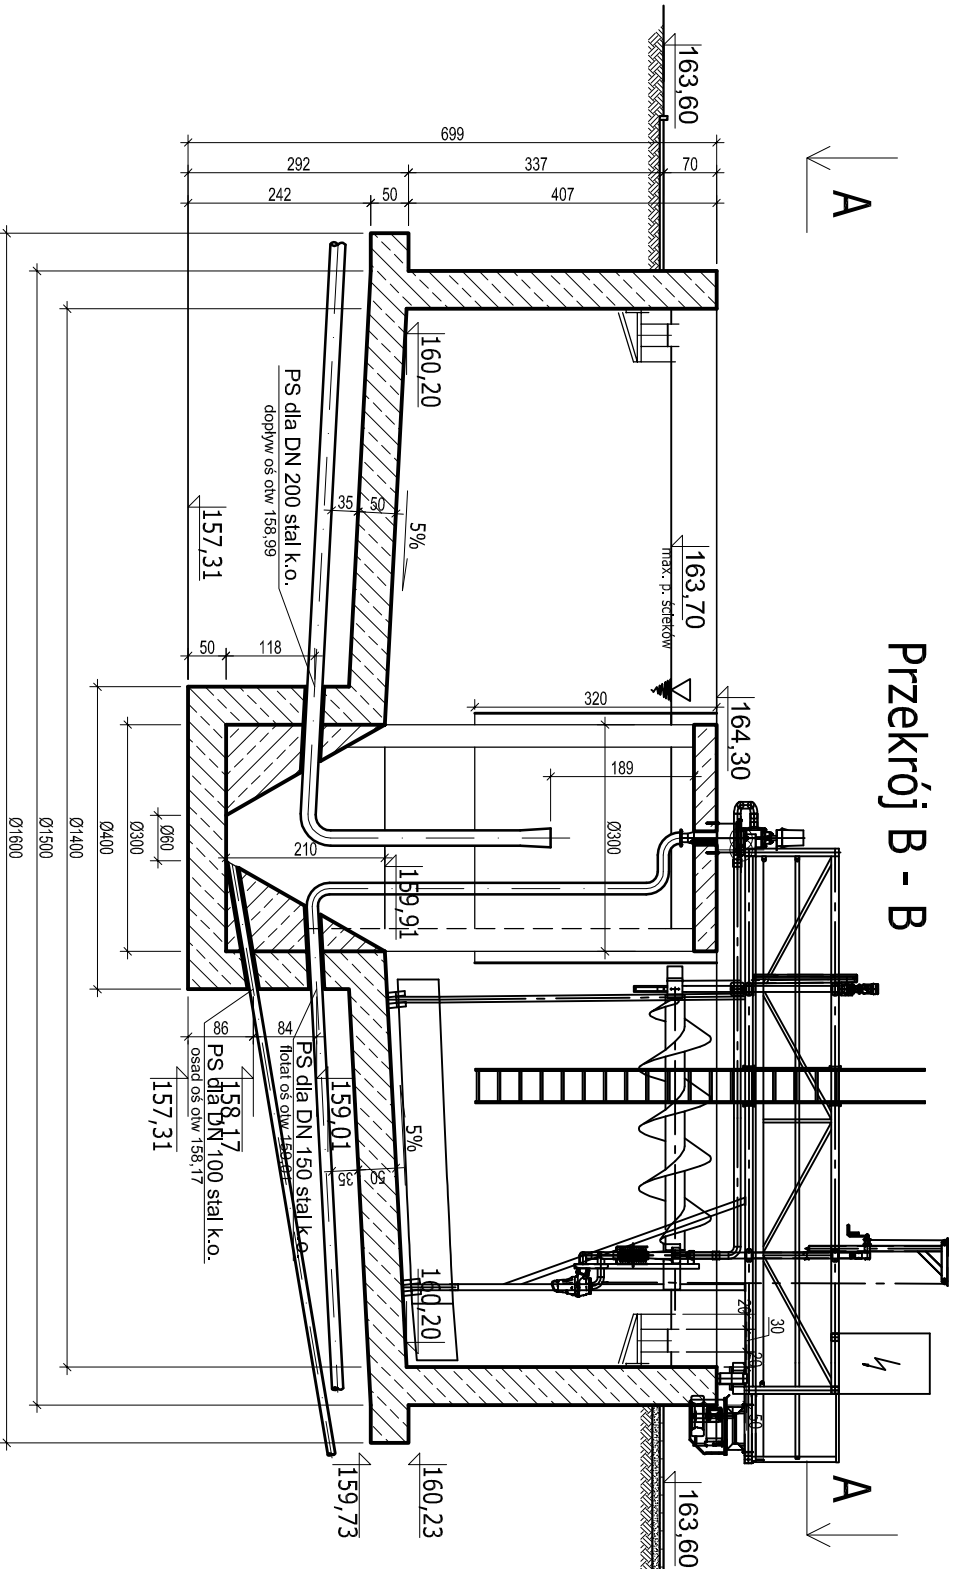


Przekrój E - E

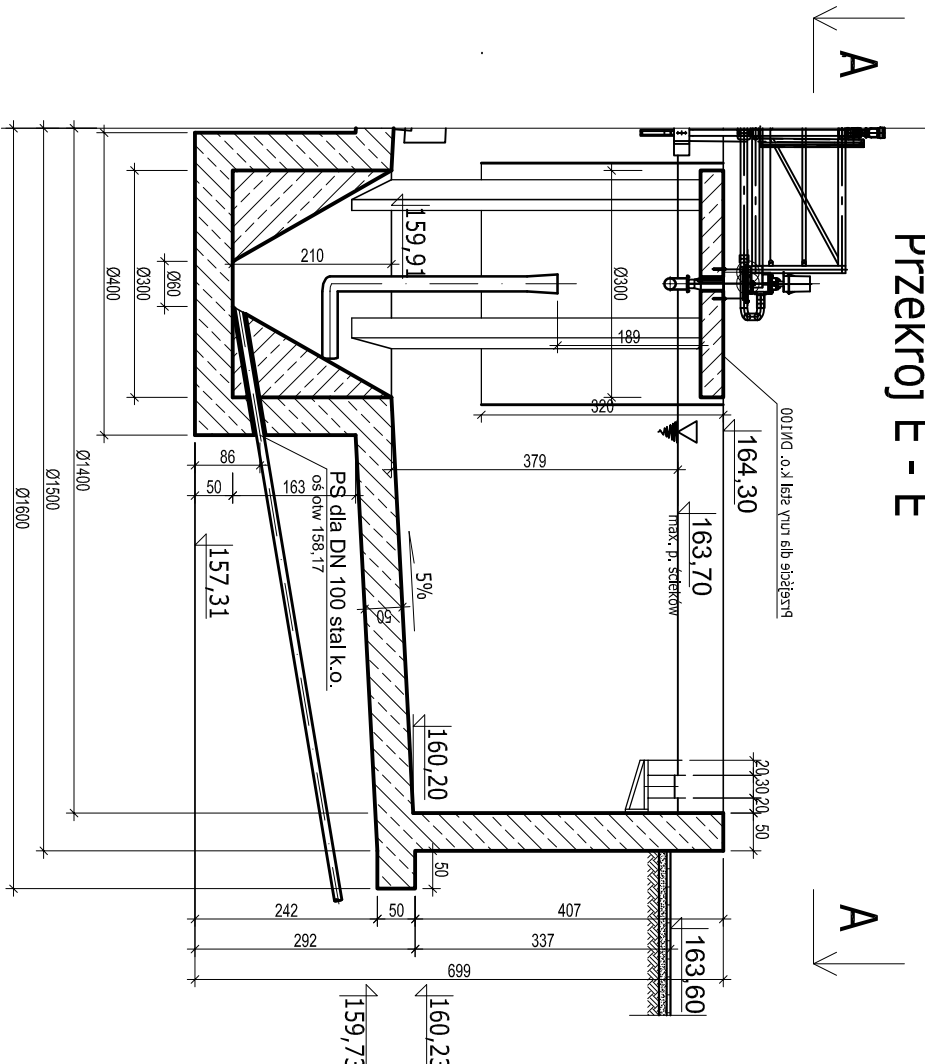

Przekrój C - C

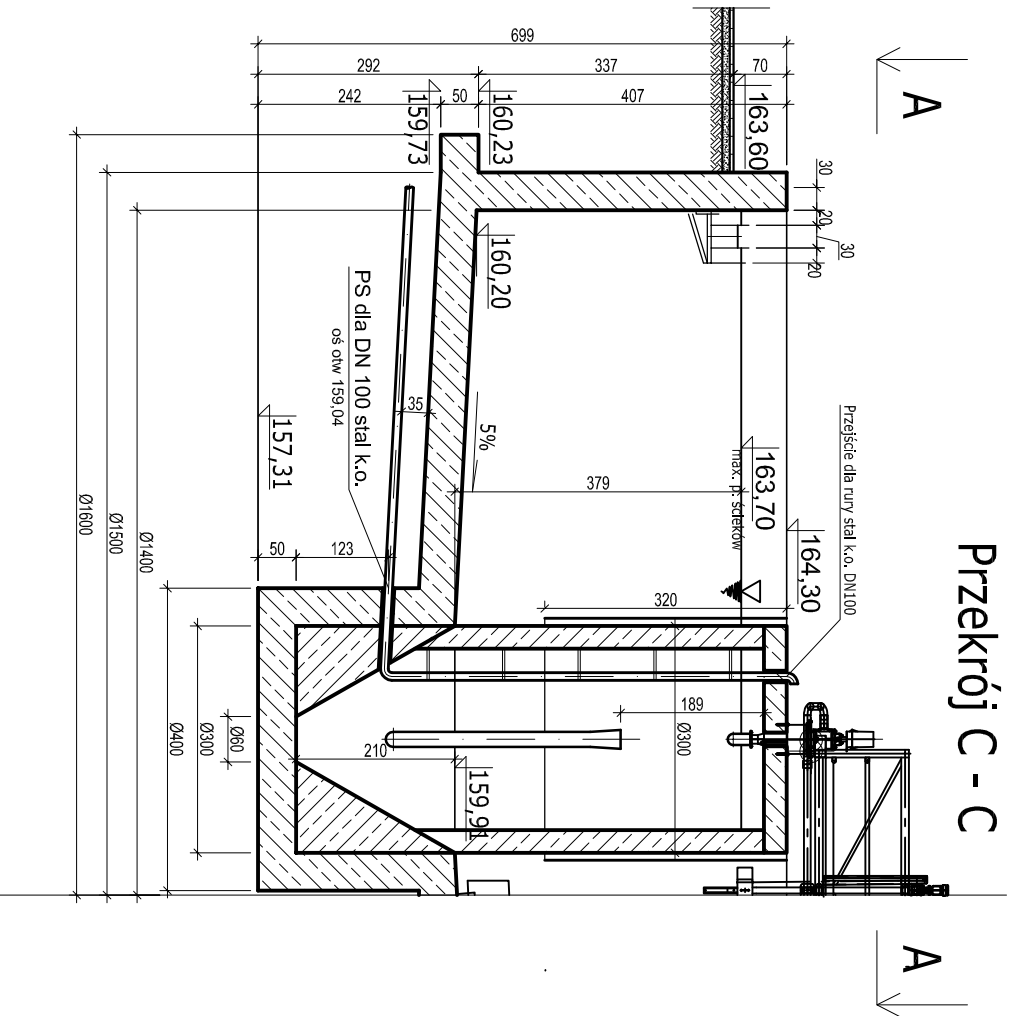

Przekrój E - E

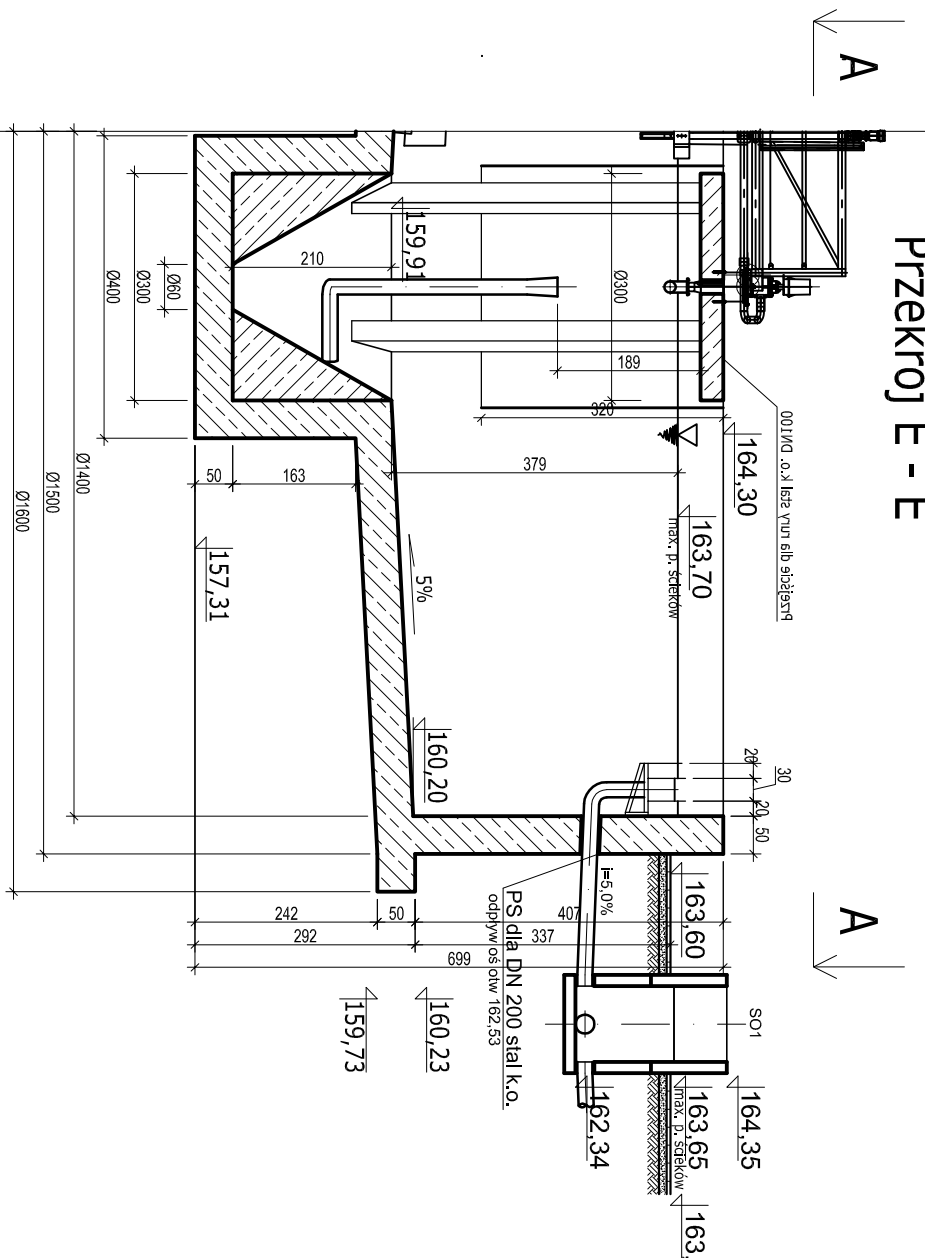

ECOKUBE		TECHNOLOGIE OCHRONY ŚRODOWISKA	
Inwestor:		Ecolab Sp. z o.o., ul. Wyzarabia 128/14, 90-527 Łódź	
Zadanie inwestycyjne:		Sycowska Gospodarka Komunalna sp. z o.o., ul. Włodawska 8, 55-500 Syców	
Nazwa opracowania:		PROJEKT BUDOWLANY PRZEBUDOWY I ROZBUDOWY KOMUNALNEJ OCZYSZCZALNI ŚCIEKÓW W SYCOWIE	
Tytuł rysunku:		Op. nr 9 Osadnik wtórny I rzut i przekroje	
PROJEKOWAŁ: mgr inż. Katarzyna Maluszczyńska - Turleja techniczny Piotr Witosławski SPRĄWIDZŁ: mgr inż. Włodzisław Kucharczyk OPRACOWAŁ: mgr inż. Bartosz Zagajski		NR OPRACOWANIA: CO-0804P-05508 4899WŁ	PROJEKT P.B
Skala:		1:100	Data: 31.01.2019
			Nr rysunku: 8/T

UWAGI:  
1. RYSUNEK ROZPATRYWAĆ ŁĄCZNIE Z Z RYSUNKAMI  
BRANŻY KONSTRUKCYJNEJ I ELEKTRYCZNEJ