


ROZDZIELNICA REAKTORÓW BIOLOGICZNYCH "RRB"  
Pi = 34 kW Po=27,2kW

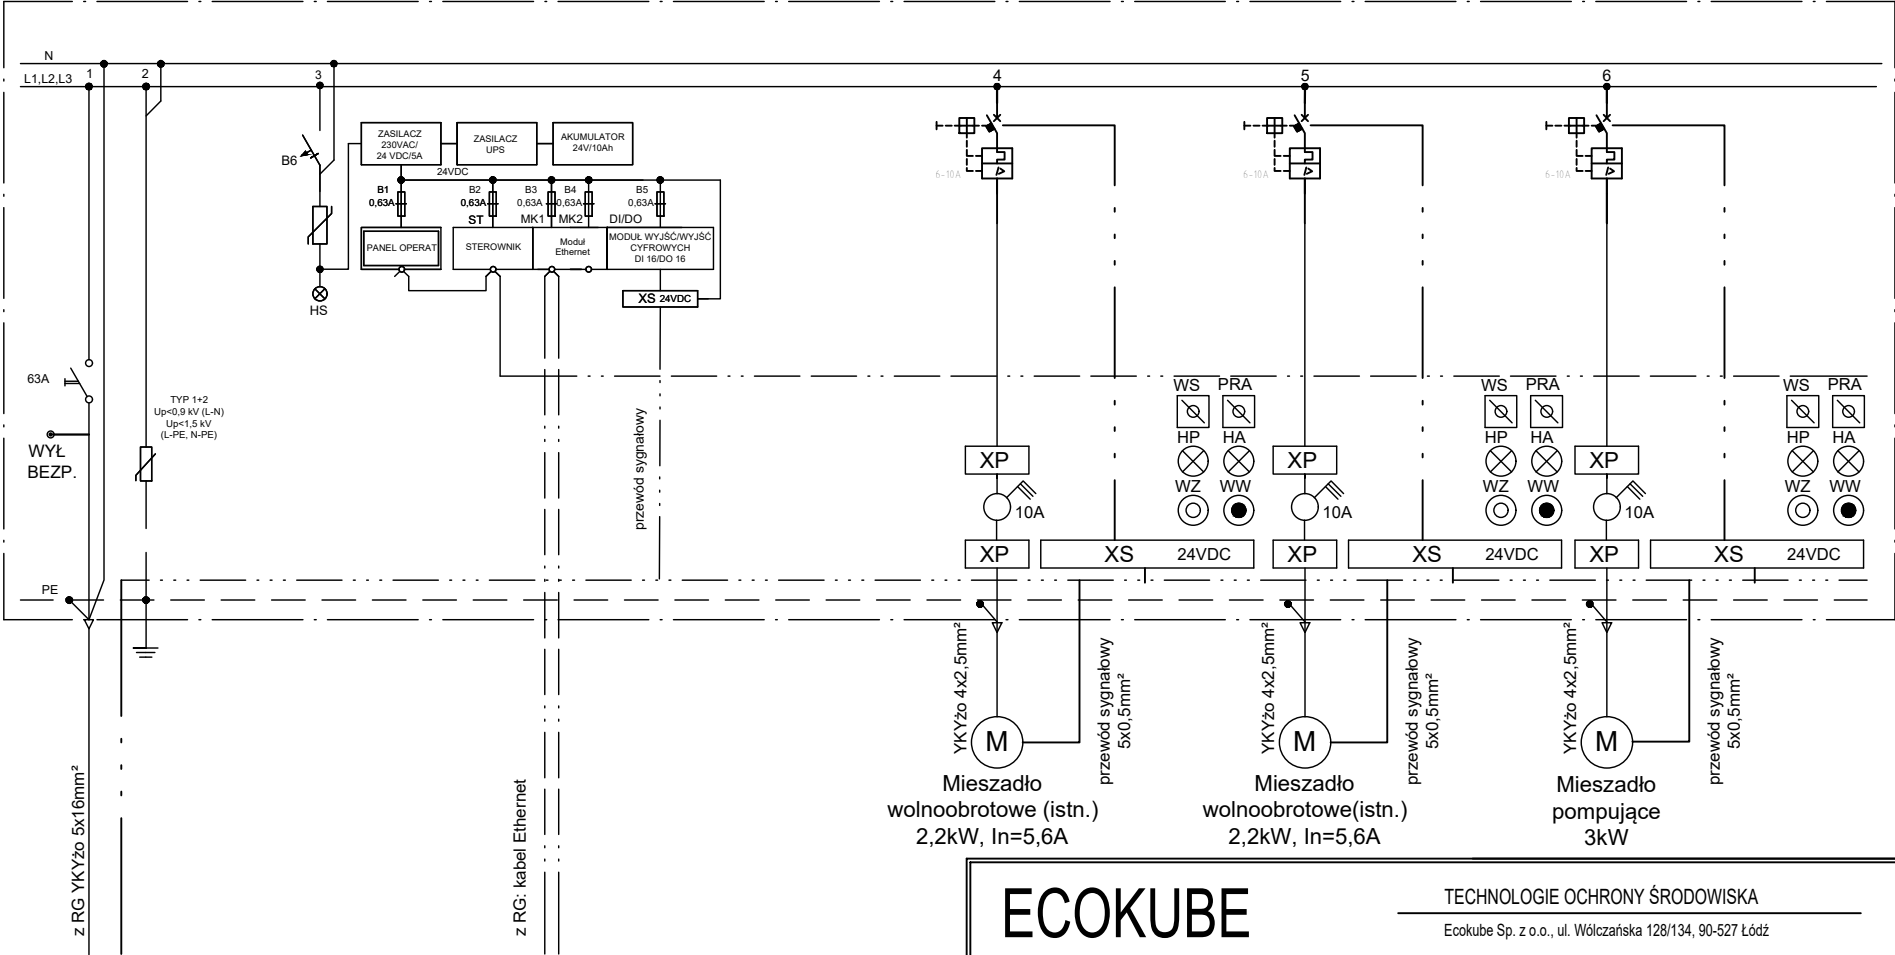

ECOKUBE

TECHNOLOGIE OCHRONY ŚRODOWISKA

Ecokube Sp. z o.o., ul. Wólczńska 128/134, 90-527 Łódź

Inwestor: Sycowska Gospodarka Komunalna sp. z o.o., ul. Wrocławska 8, 56-500 Syców

Zadanie inwestycyjne: PRZEBUDOWA I ROZBUDOWA KOMUNALNEJ OCZYSZCZALNI ŚCIEKÓW W SYCOWIE

Nazwa opracowania: PROJEKT WYKONAWCZY PRZEBUDOWY I ROZBUDOWY KOMUNALNEJ OCZYSZCZALNI ŚCIEKÓW W SYCOWIE

Branża: elektryczna  
Faza: PW

Tytuł rysunku: Rozdzielnica reaktorów biologicznych "RRB" - cz. 1/4

Skala:  
Data: 26.03.2019

PROJEKTOWAŁ  
tech. Janusz Bojanowski  
OPRACOWAŁ  
inż. Artur Klarecki  
SPRAWDZIŁ  
inż. Zbigniew Wojnarowski

NR UPRAWNIENÍ  
195/68, 248/89 Wł.

GP.II-8346-263/76

PODPIS  
Nr rysunku:

11/E