ROZDZIELNICA POMPOWNI OSADU "RPO"
Pi = 19kW Po=11,4kW

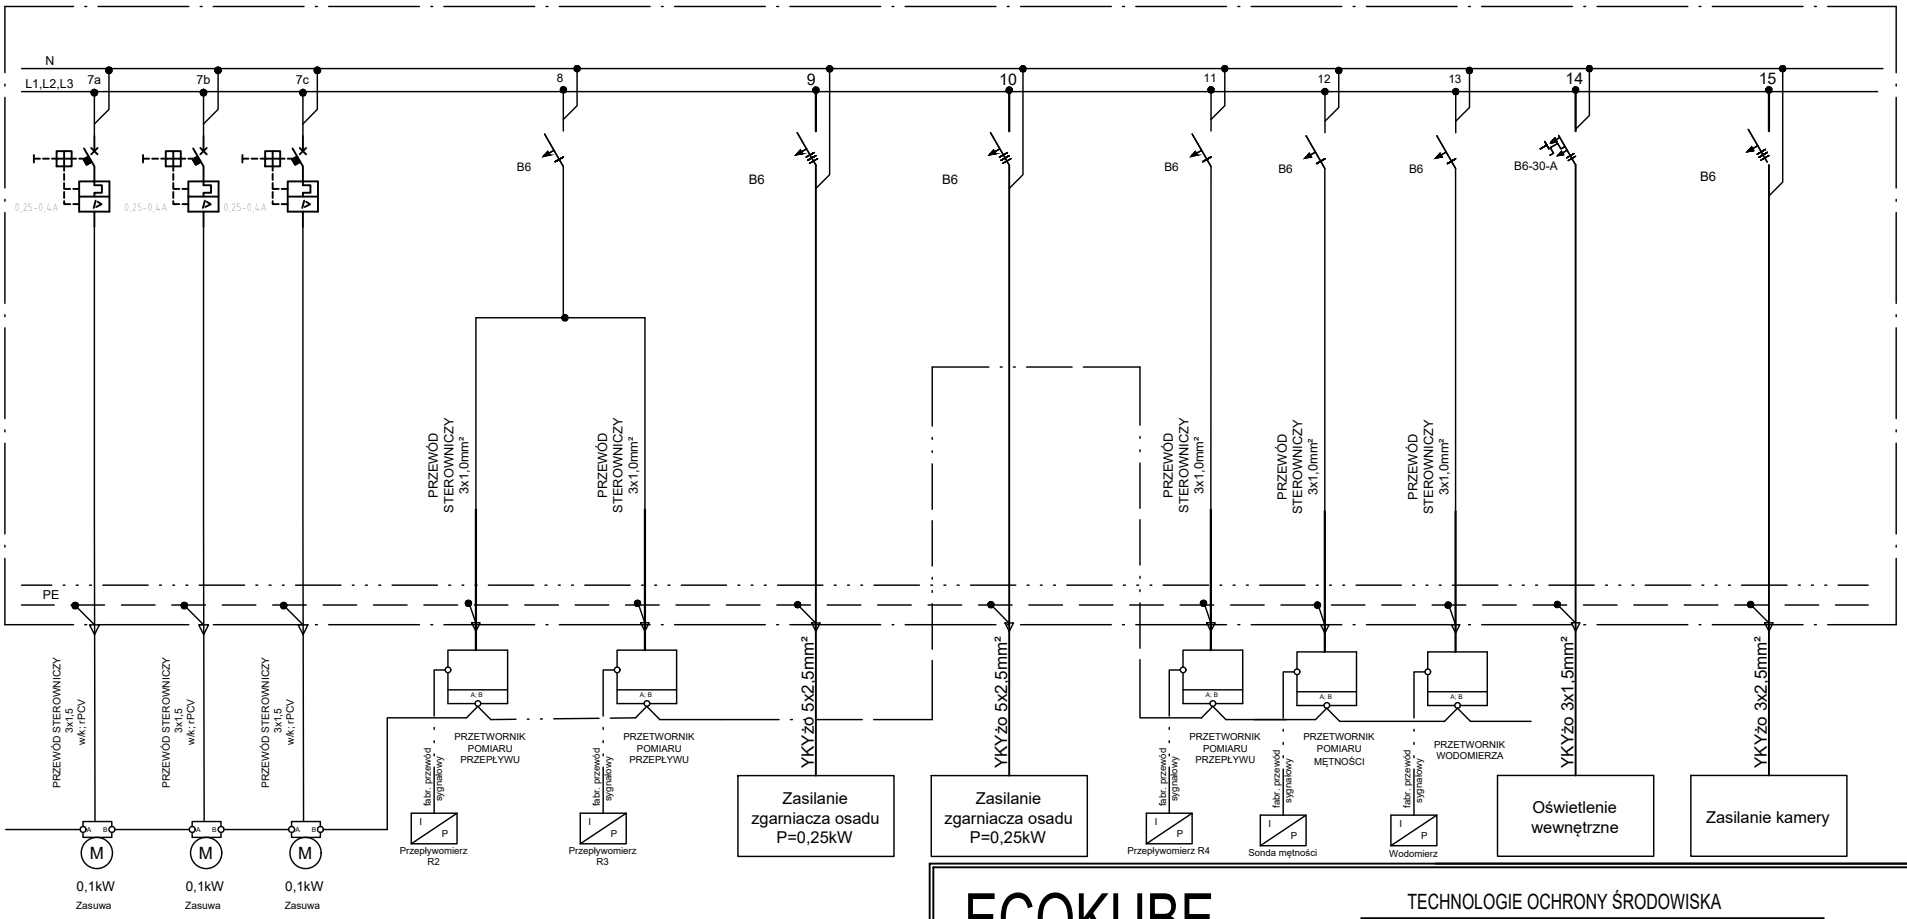

ECOKUBE

TECHNOLOGIE OCHRONY ŚRODOWISKA

Ecokube Sp. z o.o., ul. Wólczańska 128/134, 90-527 Łódź

Inwestor: Sycowska Gospodarka Komunalna sp. z o.o., ul. Wrocławska 8, 56-500 Syców

Zadanie inwestycyjne: PRZEBUDOWA I ROZBUDOWA KOMUNALNEJ OCZYSZCZALNI ŚCIEKÓW W SYCOWIE

Nazwa opracowania: PROJEKT WYKONAWCZY PRZEBUDOWY I ROZBUDOWY KOMUNALNEJ OCZYSZCZALNI ŚCIEKÓW W SYCOWIE

Branża: elektryczna

Faza: PW

Tytuł rysunku: Rozdzielnica pompowni osadu "RPO" - cz. 2/2

Skala:

Data: 26.03.2019

PROJEKTOWAŁ
tech. Janusz Bojanowski
OPRACOWAŁ
inż. Artur Klarecki
SPRAWDZIŁ
inż. Zbigniew Wojnarowski

NR UPRAWNIEŃ
195/68, 248/89 WŁ

GP.II-8346-263/76

PODPIS

Nr rysunku: 16/E