


ROZDZIELNICA BUDYNKU ODWADNIANIA OSADU "ROO"
Pi = 30,6kW Po=kW

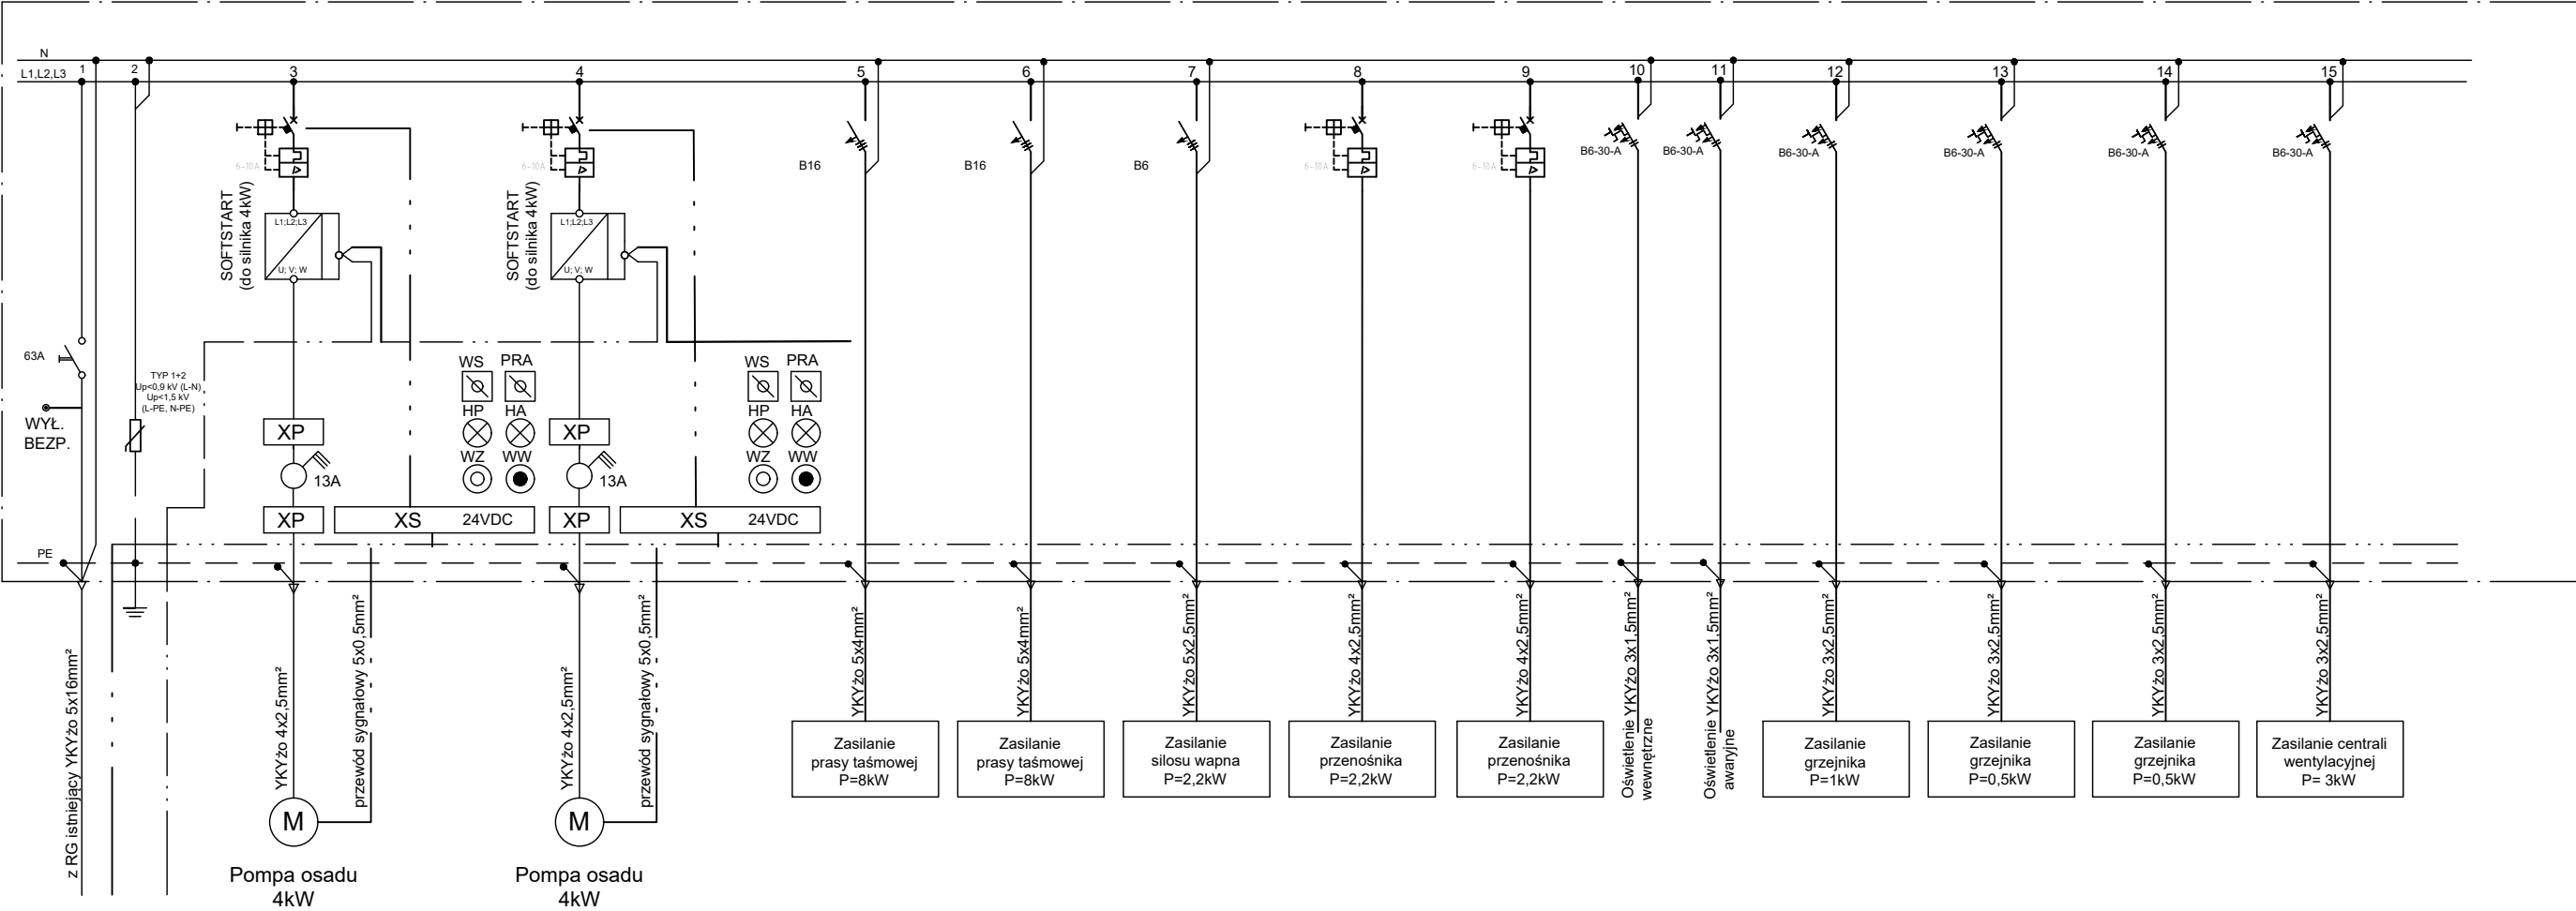

| | | | |
|--|--|--------------------------------|-------------------------|
| ECOKUBE | | TECHNOLOGIE OCHRONY ŚRODOWISKA | |
| Ecokube Sp. z o.o., ul. Wólczańska 128/134, 90-527 Łódź | | | |
| Inwestor: Sycowska Gospodarka Komunalna sp. z o.o., ul. Wrocławska 8, 56-500 Syców | | | |
| Zadanie inwestycyjne: PRZEBUDOWA I ROZBUDOWA KOMUNALNEJ OCZYSZCZALNI ŚCIEKÓW W SYCOWIE | | | |
| Nazwa opracowania: PROJEKT WYKONAWCZY PRZEBUDOWY I ROZBUDOWY KOMUNALNEJ OCZYSZCZALNI ŚCIEKÓW W SYCOWIE | | Branża: elektryczna | Faza: PW |
| Tytuł rysunku: Rozdzielnica budynku odwadniania osadu "ROO" | | Skala: | Data: 26.03.2019 |
| PROJEKTOWAŁ tech. Janusz Bojanowski OPRACOWAŁ inż. Artur Klarecki SPRAWDZIŁ inż. Zbigniew Wojnarowski | NR UPRAWNIEŃ 195/68, 248/89 WŁ GP.II-8346-263/76 | PODPIS | Nr rysunku: 17/E |
| | | | |
| | | | |