



OB. NR16 – MAGAZYN NA OSAD ODWODNIONY I


OB. NR17 – MAGAZYN NA OSAD ODWODNIONY II

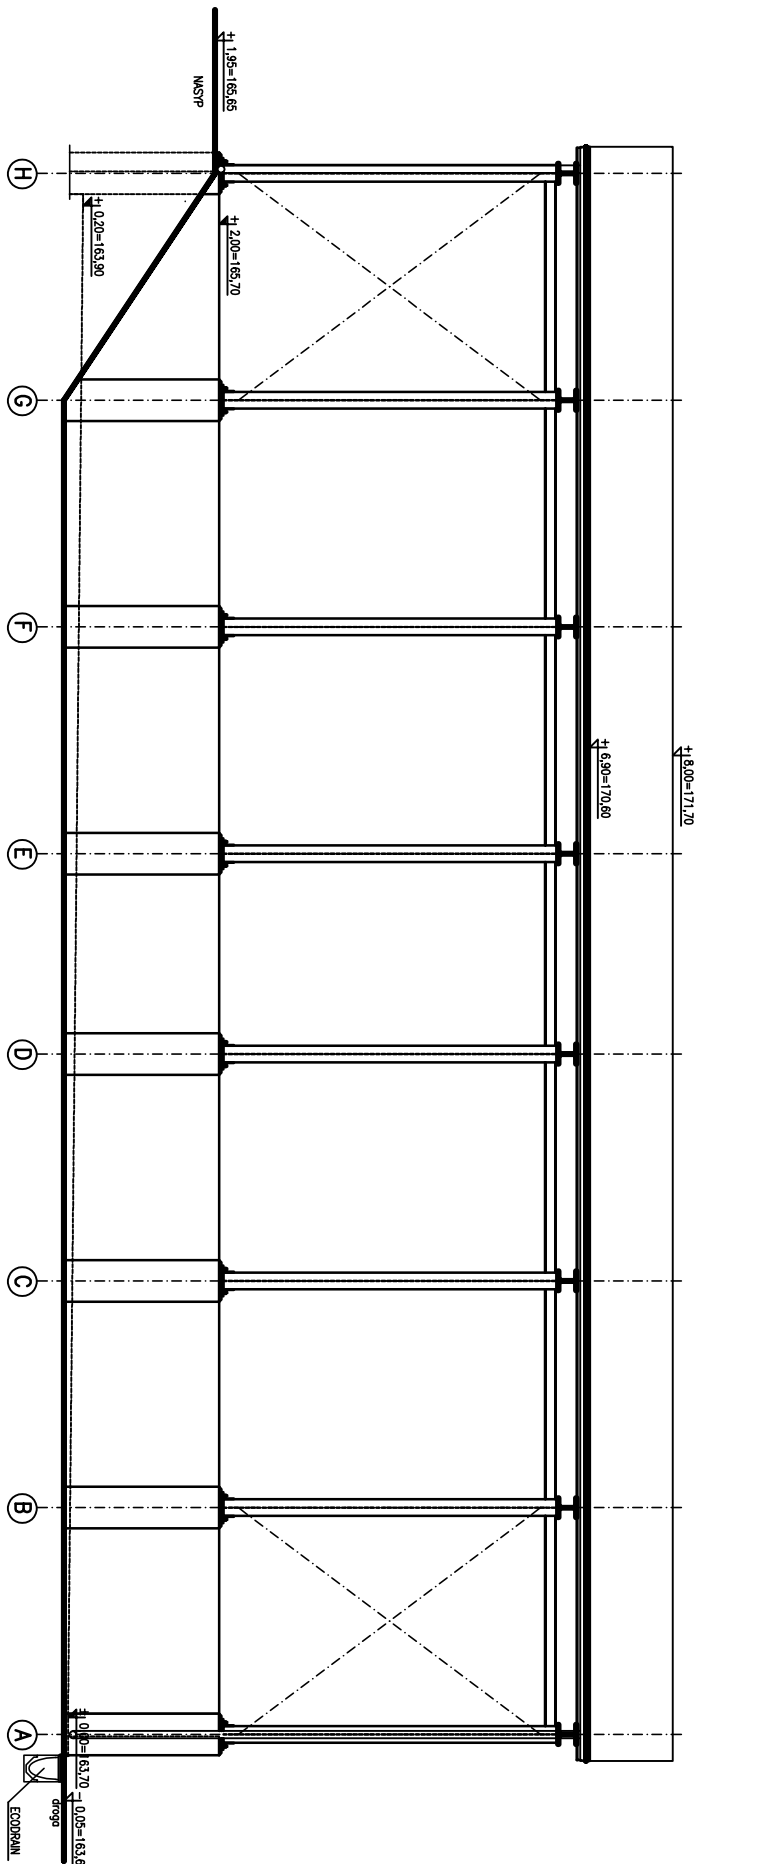


ELEWACJA BOCZNA

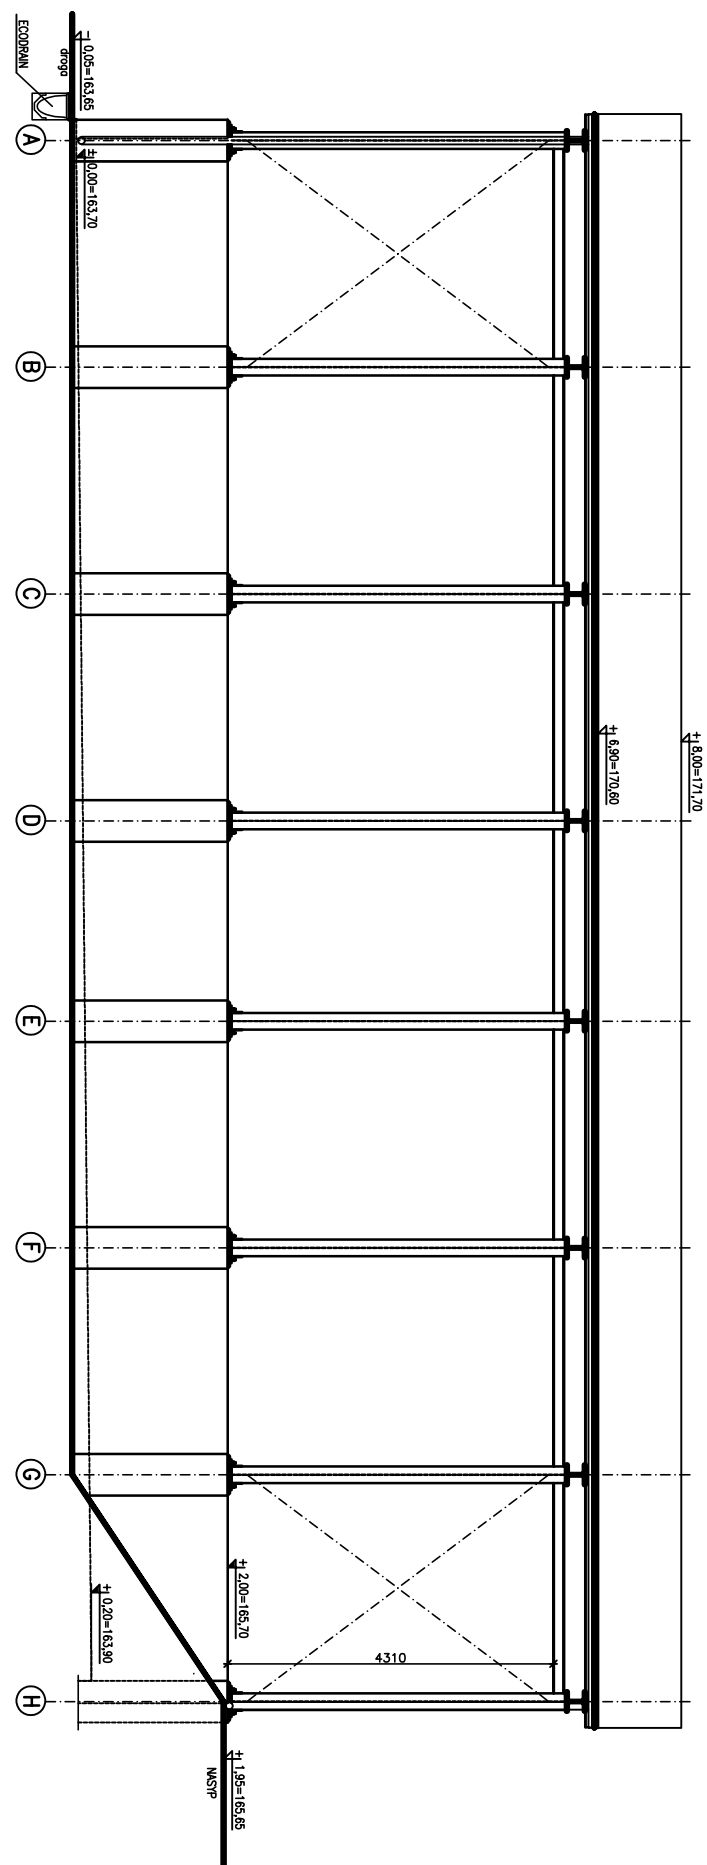

ELEWACJA BOCZNA

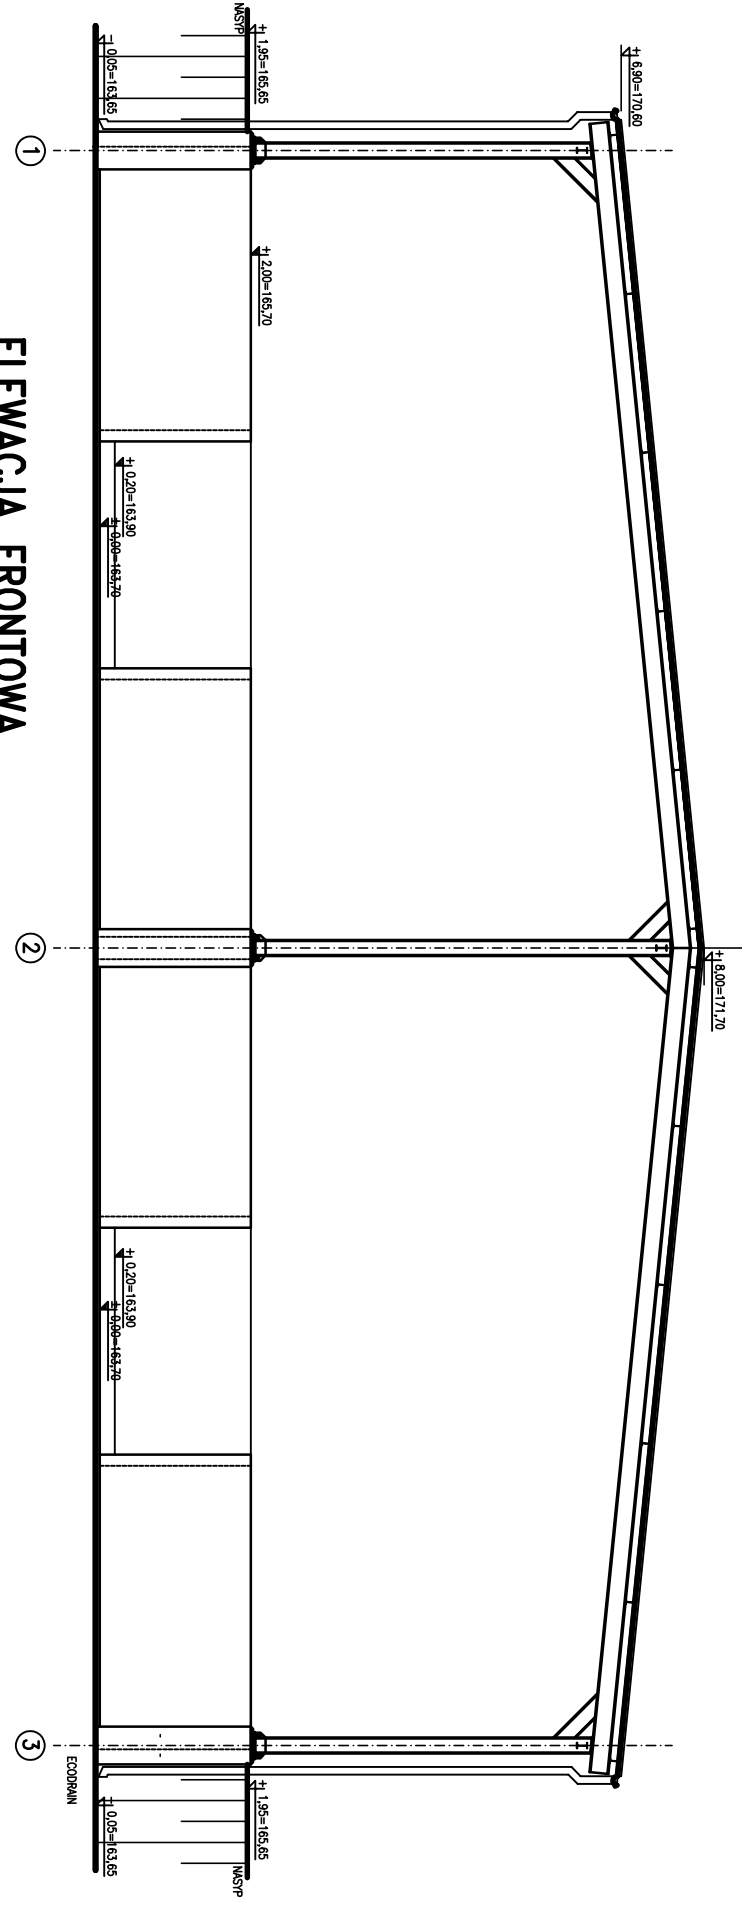

ELEWACJA FRONTOWA

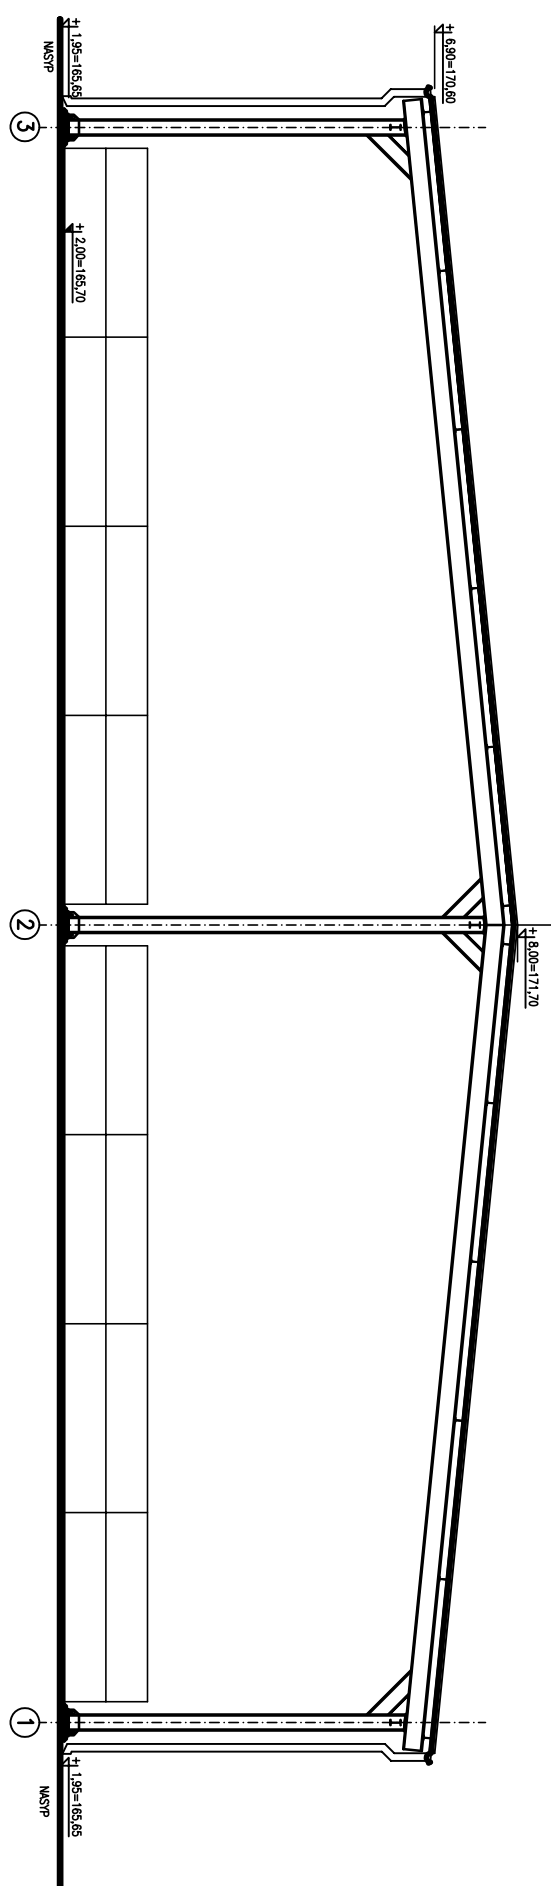

ELEWACJA TYLNA

ECOKUBE		TECHNOLOGIE OCHRONY ŚRODOWISKA	
Inwestor:		Ecokube Sp. z o.o., ul. Włodzka 128/134, 90-527 Łódź	
Zadanie inwestycyjne:		Sycowska Gospodarka Komunalna sp. z o.o., ul Włodawska 8, 56-500 Syców	
Nazwa opracowania:			
PRZEBUDOWA I ROZBUDOWA KOMUNALNEJ OCZYSZCZALNI ŚCIEKÓW W SYCOWIE		Branża:	
PRZEBUDOWA I ROZBUDOWY KOMUNALNEJ OCZYSZCZALNI ŚCIEKÓW W SYCOWIE		konstrukcja	
Tytuł rysunku:		Faza:	
OB. NR 16, 17 - MAGAZYN NA OSAD ODWODNIONY I III		P.W.	
Elevacje		Skala:	
1:100		Data:	
03.2019		Nr rysunku:	
K.P.W.		16,17-6	
PROJEKTOWAŁ:			
mgr inż. Romuald Chomiczowski			
OPRACOWAŁ:			
mgr inż. Paweł Klimaczyński			
Sprawdził:			
mgr inż. Paweł Klimaczyński			