


OB. NR5 – ISTN. SITOPIASKOWNIK–PROJ. FUNDAMENT Z POMOSTEM  
OB. NR6 – PROJ. KRATOPIASKOWNIK–PROJ. FUNDAMENT Z POMOSTEM

RZUT FUNDAMENTÓW 1:50

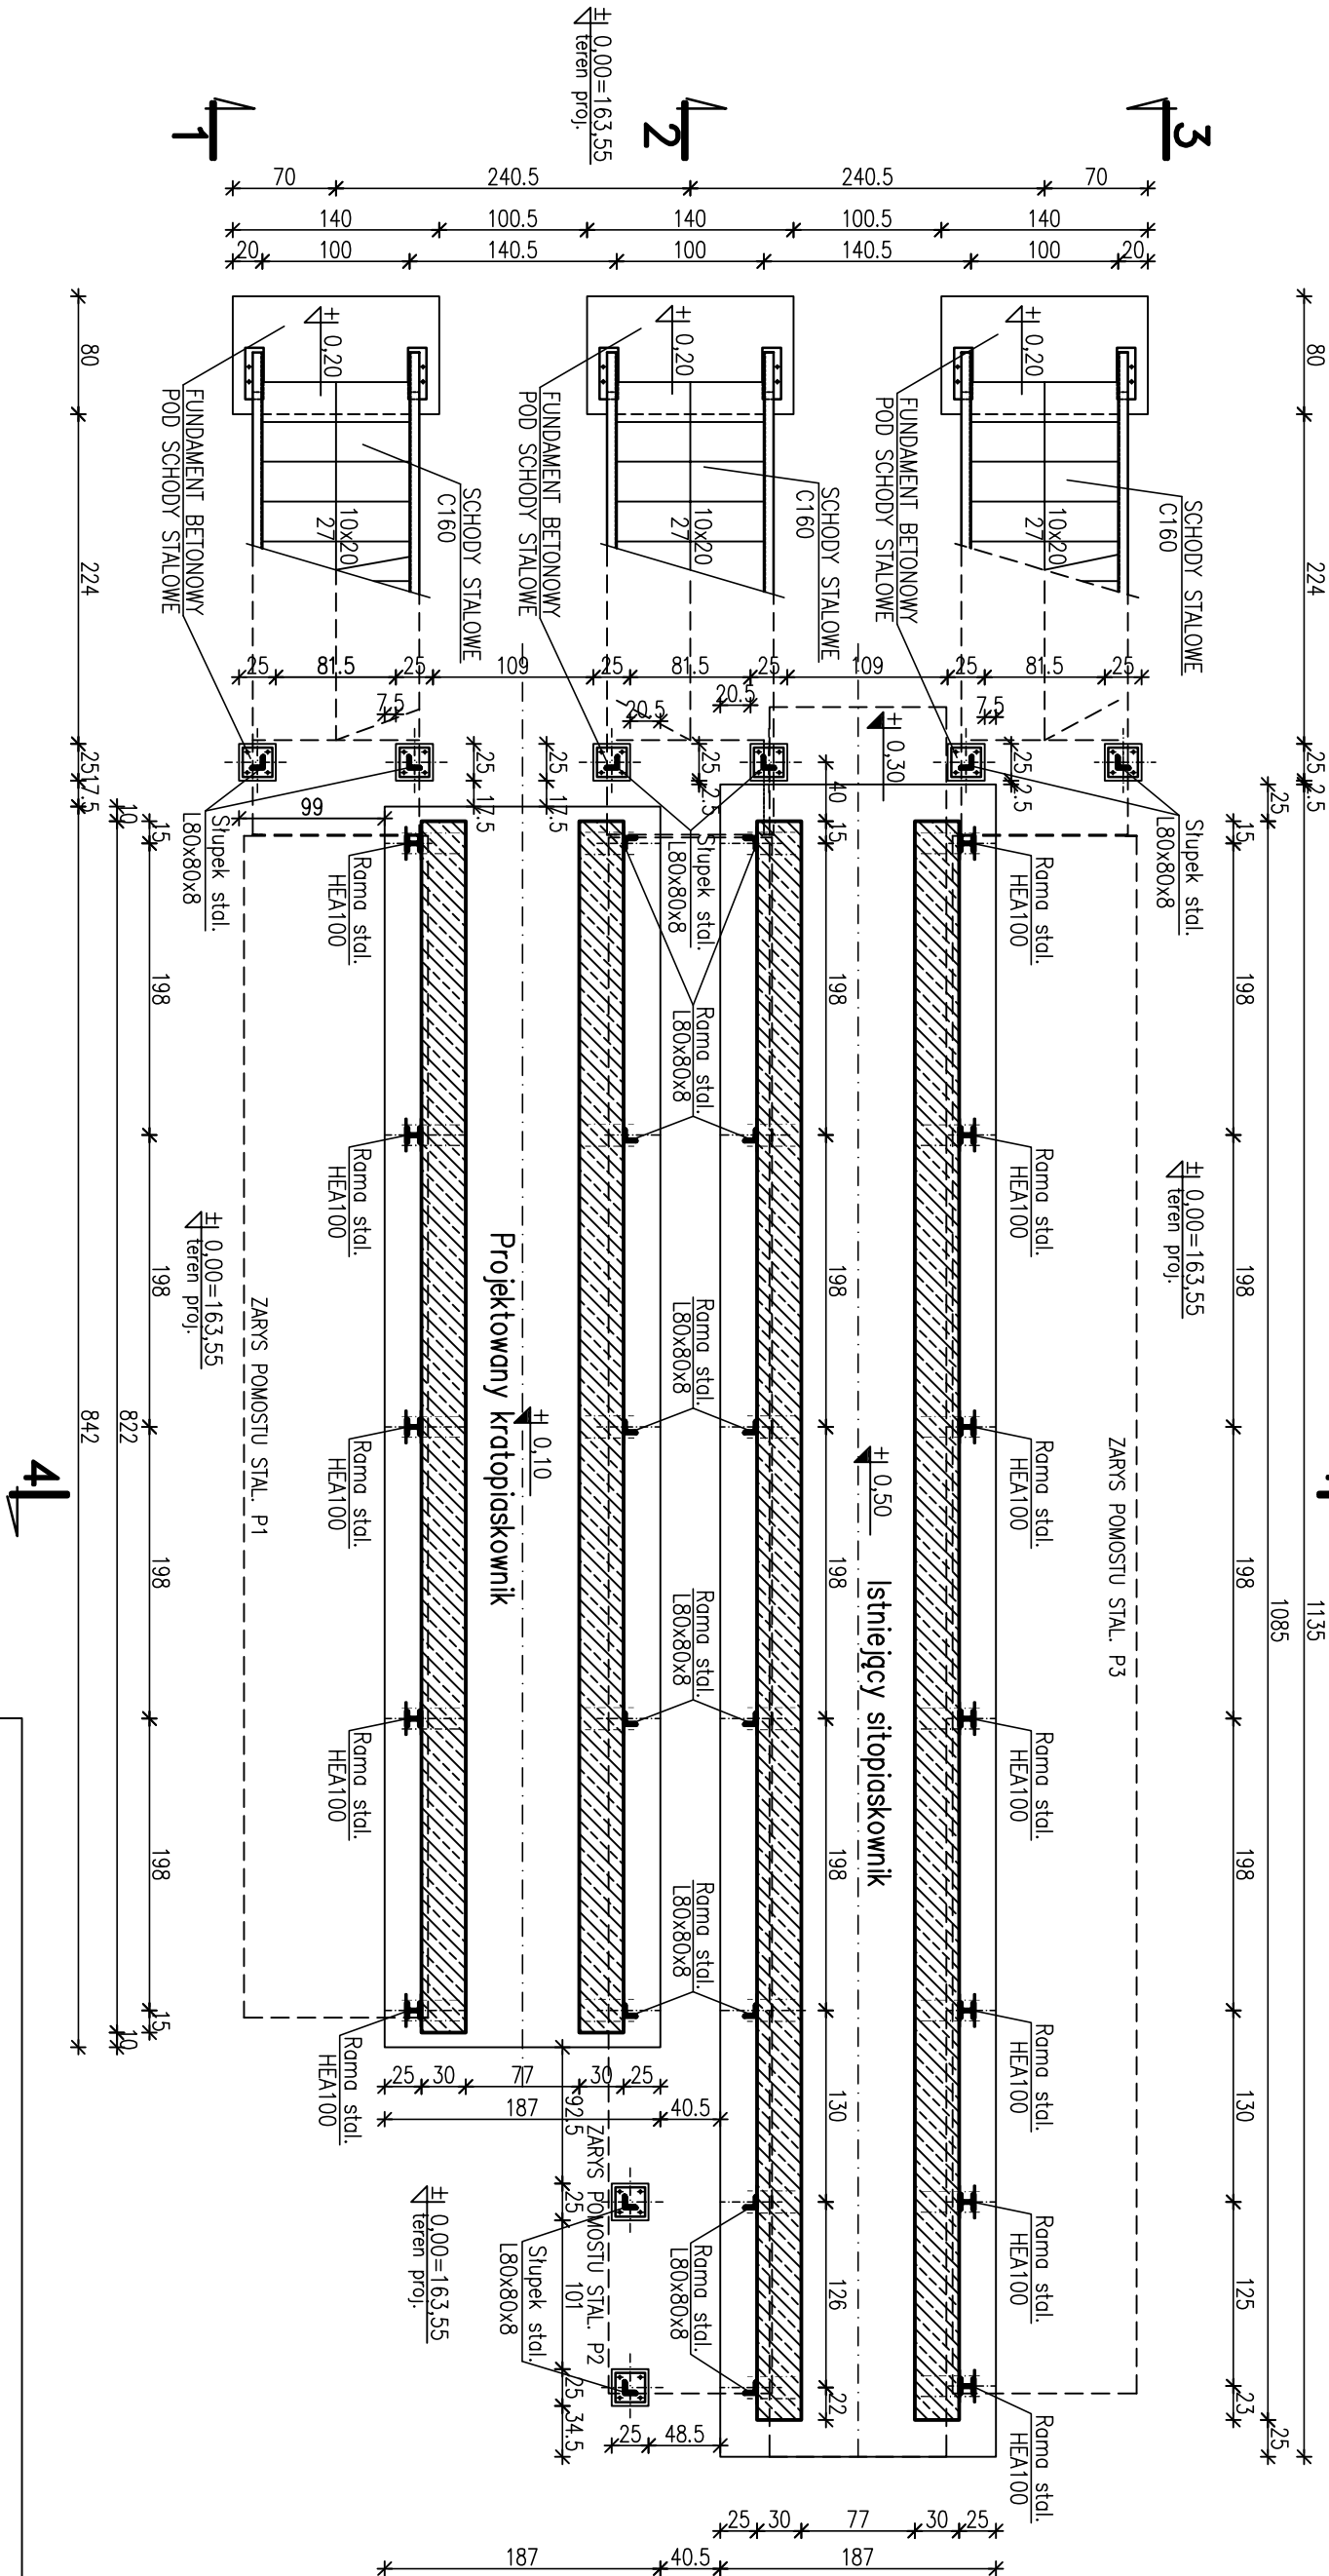

UWAGA:

1. RYS. ROZPATRYWAĆ ŁĄCZNIE Z PROJEKTEM TECHNOLOGICZNYM.
2. ZABEZPIECZENIA ANTYKOROZYJNE WG OPISU TECHNICZNEGO.
3. WSZYSTKIE WYPUKŁE KRAWĘDZIE SFAZOWAĆ – 2x2cm.
4. WYMIARY PODANO W cm.

ECOKUBE		TECHNOLOGIE OCHRONY ŚRODOWISKA	
Inwestor:		Ecokube Sp. z o.o., ul. Włodawska 8, 56-500 Syców	
Zadanie inwestycyjne:		Przebudowa i rozbudowa komunalnej oczyszczalni ścieków w Sycowie	
Nazwa opracowania:		PROJEKT WYKONAWCZY PRZEBUDOWY I ROZBUDOWY KOMUNALNEJ OCZYSZCZALNI ŚCIEKÓW W SYCOWIE	
Tytuł rysunku:		OB. NR 5 - ISTN. SITOPIASKOWNIK - PROJ. FUNDAMENT Z POMOSTEM OB. NR 6 - PROJ. KRATOPIASKOWNIK - PROJ. FUNDAMENT Z POMOSTEM	
PROJEKTOWAŁ mgr inż. Romuald Chomiczewski OPRACOWAŁ Techn. bud. Alina Zagajska SPRAWDZIŁ mgr inż. Paweł Kimażyński		NR UPRAWNIEN 413/73/LW	PODPIS
			Nr rysunku: K.PW.5/6-1