


OB. NR5 – ISTN. SITOPIASKOWNIK–PROJ. FUNDAMENT Z POMOSTEM

OB. NR6 – PROJ. KRATOPIASKOWNIK–PROJ. FUNDAMENT Z POMOSTEM

PRZEKRÓJ 4-4 1:50

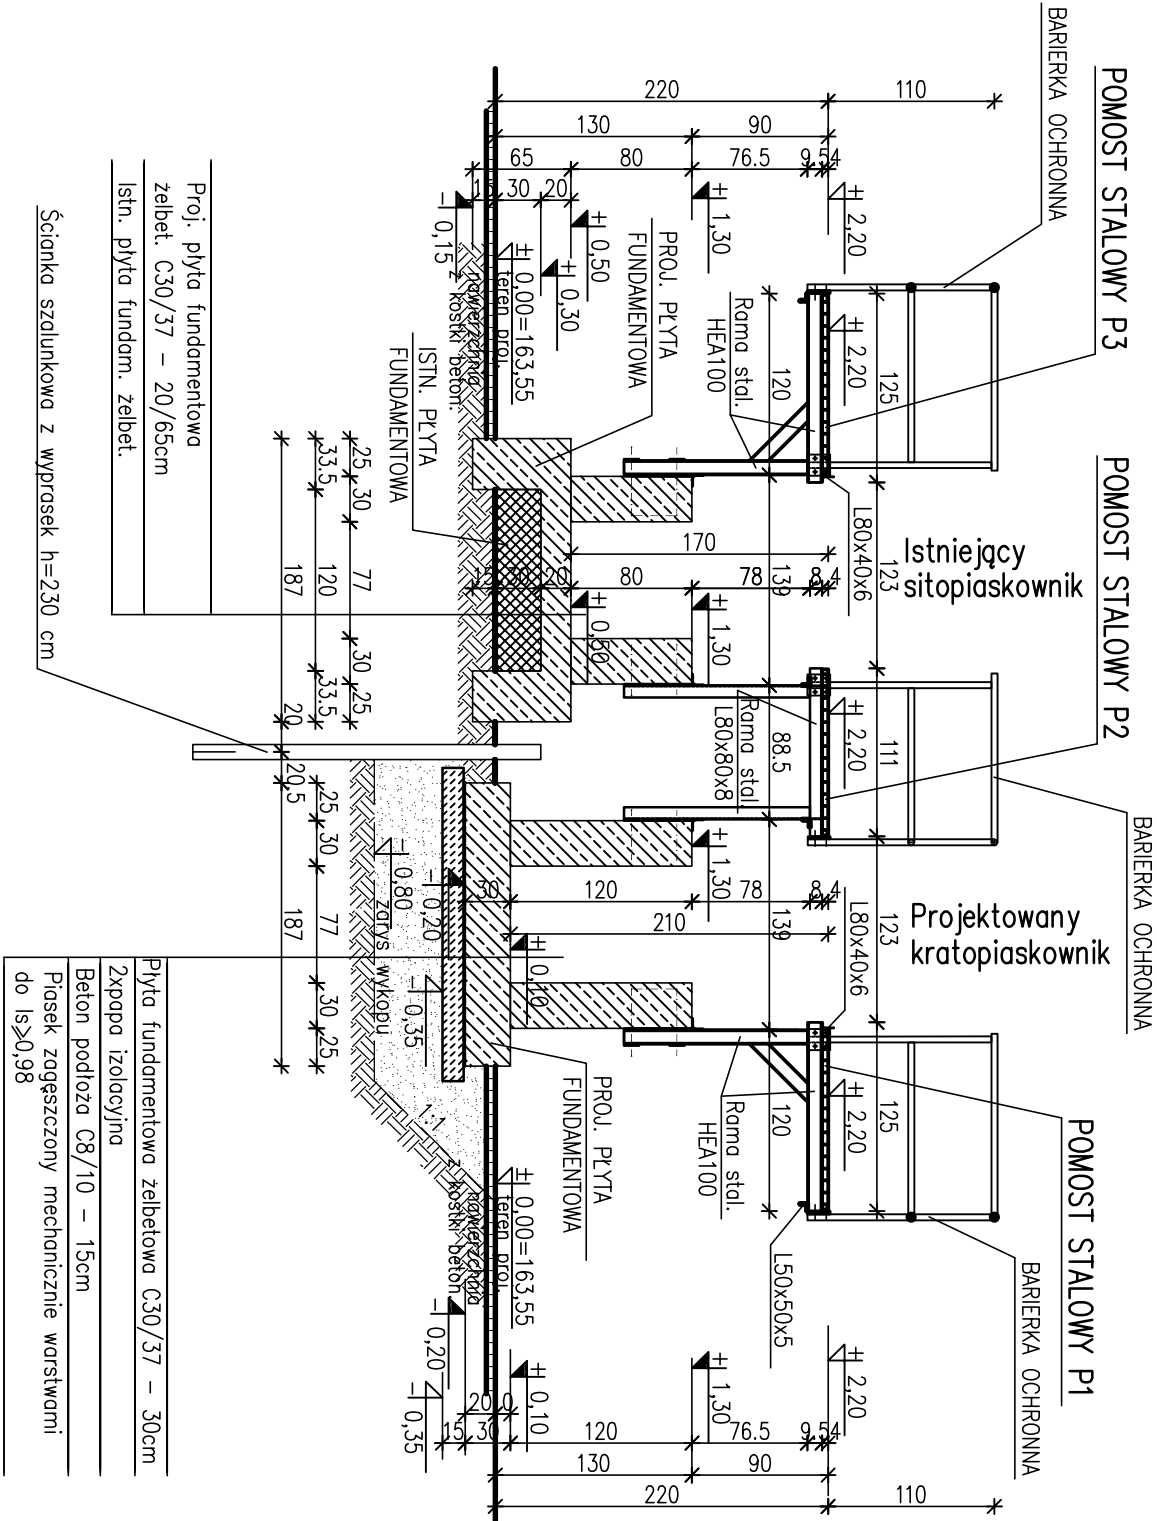

- UWAGA:**
1. RYS. ROZPATRYWAĆ ŁĄCZNIE Z PROJEKTEM TECHNOLOGICZNYM.
  2. ZABEZPIECZENIA ANTYKOROZYJNE WG OPISU TECHNICZNEGO.
  3. WSZYSTKIE WYPUKŁE KRAWĘDZIE SFAZOWAĆ – 2x2cm.
  4. WYMIARY PODANO W cm.

BETON C30/37

BETON PODŁOŻA C8/10

STAL KL. A–IIIN RB500W

STAL PROFILOWA S235JR

ECOKUBE		TECHNOLOGIE OCHRONY ŚRODOWISKA	
Inwestor:		Sycowska Gospodarka Komunalna sp. z o.o., ul. Włodawska 8, 56-500 Syców	
Zadanie Inwestycyjne:		PRZEBUDOWA I ROZBUDOWA KOMUNALNEJ OCZYSZCZALNI ŚCIEKÓW W SYCOWIE	
Nazwa opracowania:		PROJEKT WYKONAWCZY PRZEBUDOWY I ROZBUDOWY KOMUNALNEJ OCZYSZCZALNI ŚCIEKÓW W SYCOWIE	Faza: P.W.
Tytuł rysunku:		OB. NR 5 - ISTN. SITOPIASKOWNIK - PROJ. FUNDAMENT Z POMOSTEM OB. NR 6 - PROJ. KRATOPIASKOWNIK - PROJ. FUNDAMENT Z POMOSTEM Przekrój 4-4	Data: 03.2019
PROJEKTOWAŁ mgr inż. Romuald Chomiczewski OPRACOWAŁ Techn. bud. Alina Zagajska SPRAWDZIŁ mgr inż. Paweł Kimażyński	NR UPRAWNIEN 413/73LW	PODPIS	Nr rysunku: K.PW.5/6-6