CPTU-3
163.44

Ot-4
163.49

m n.p.m.

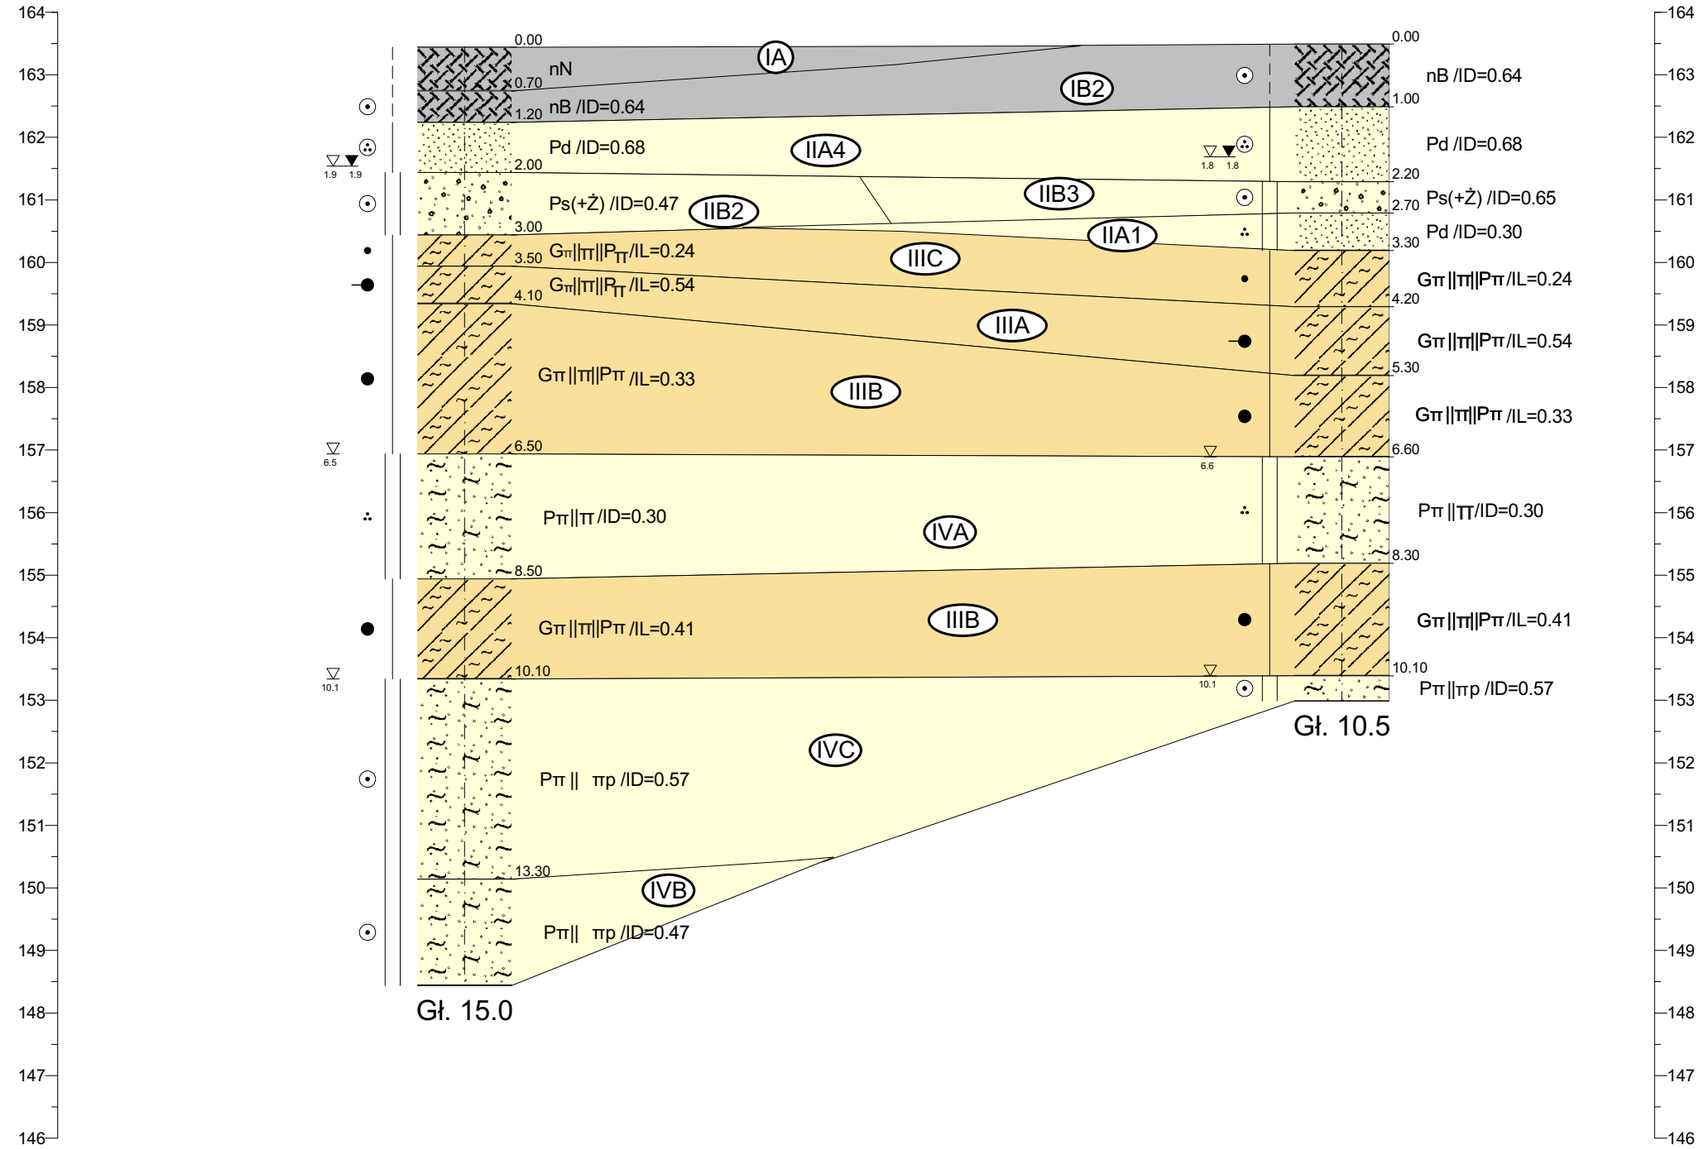

21.0m

CPTU-3 **Ot-4**

- nasyp niekontrolowany
- nasyp budowlany
- glina pylasta
- piasek drobny
- Piasek średni + żwir
- piasek pylasty

Geo-aqua Wojciech Książkiewicz				Zał.nr 3.3
				Projekt Geotechniczny dla projektowanej rozbudowy i modernizacji oczyszczalni ścieków w miejscowości Syców
	Data	Nazwisko	Podpis	Przekrój geotechniczny III - III
Opracował	12.2018	P. Jęsiek		Skala 1: 150/100
Weryfikował	12.2018	W. Książkiewicz		

Rysunek wykonano programem "GeoStar"