
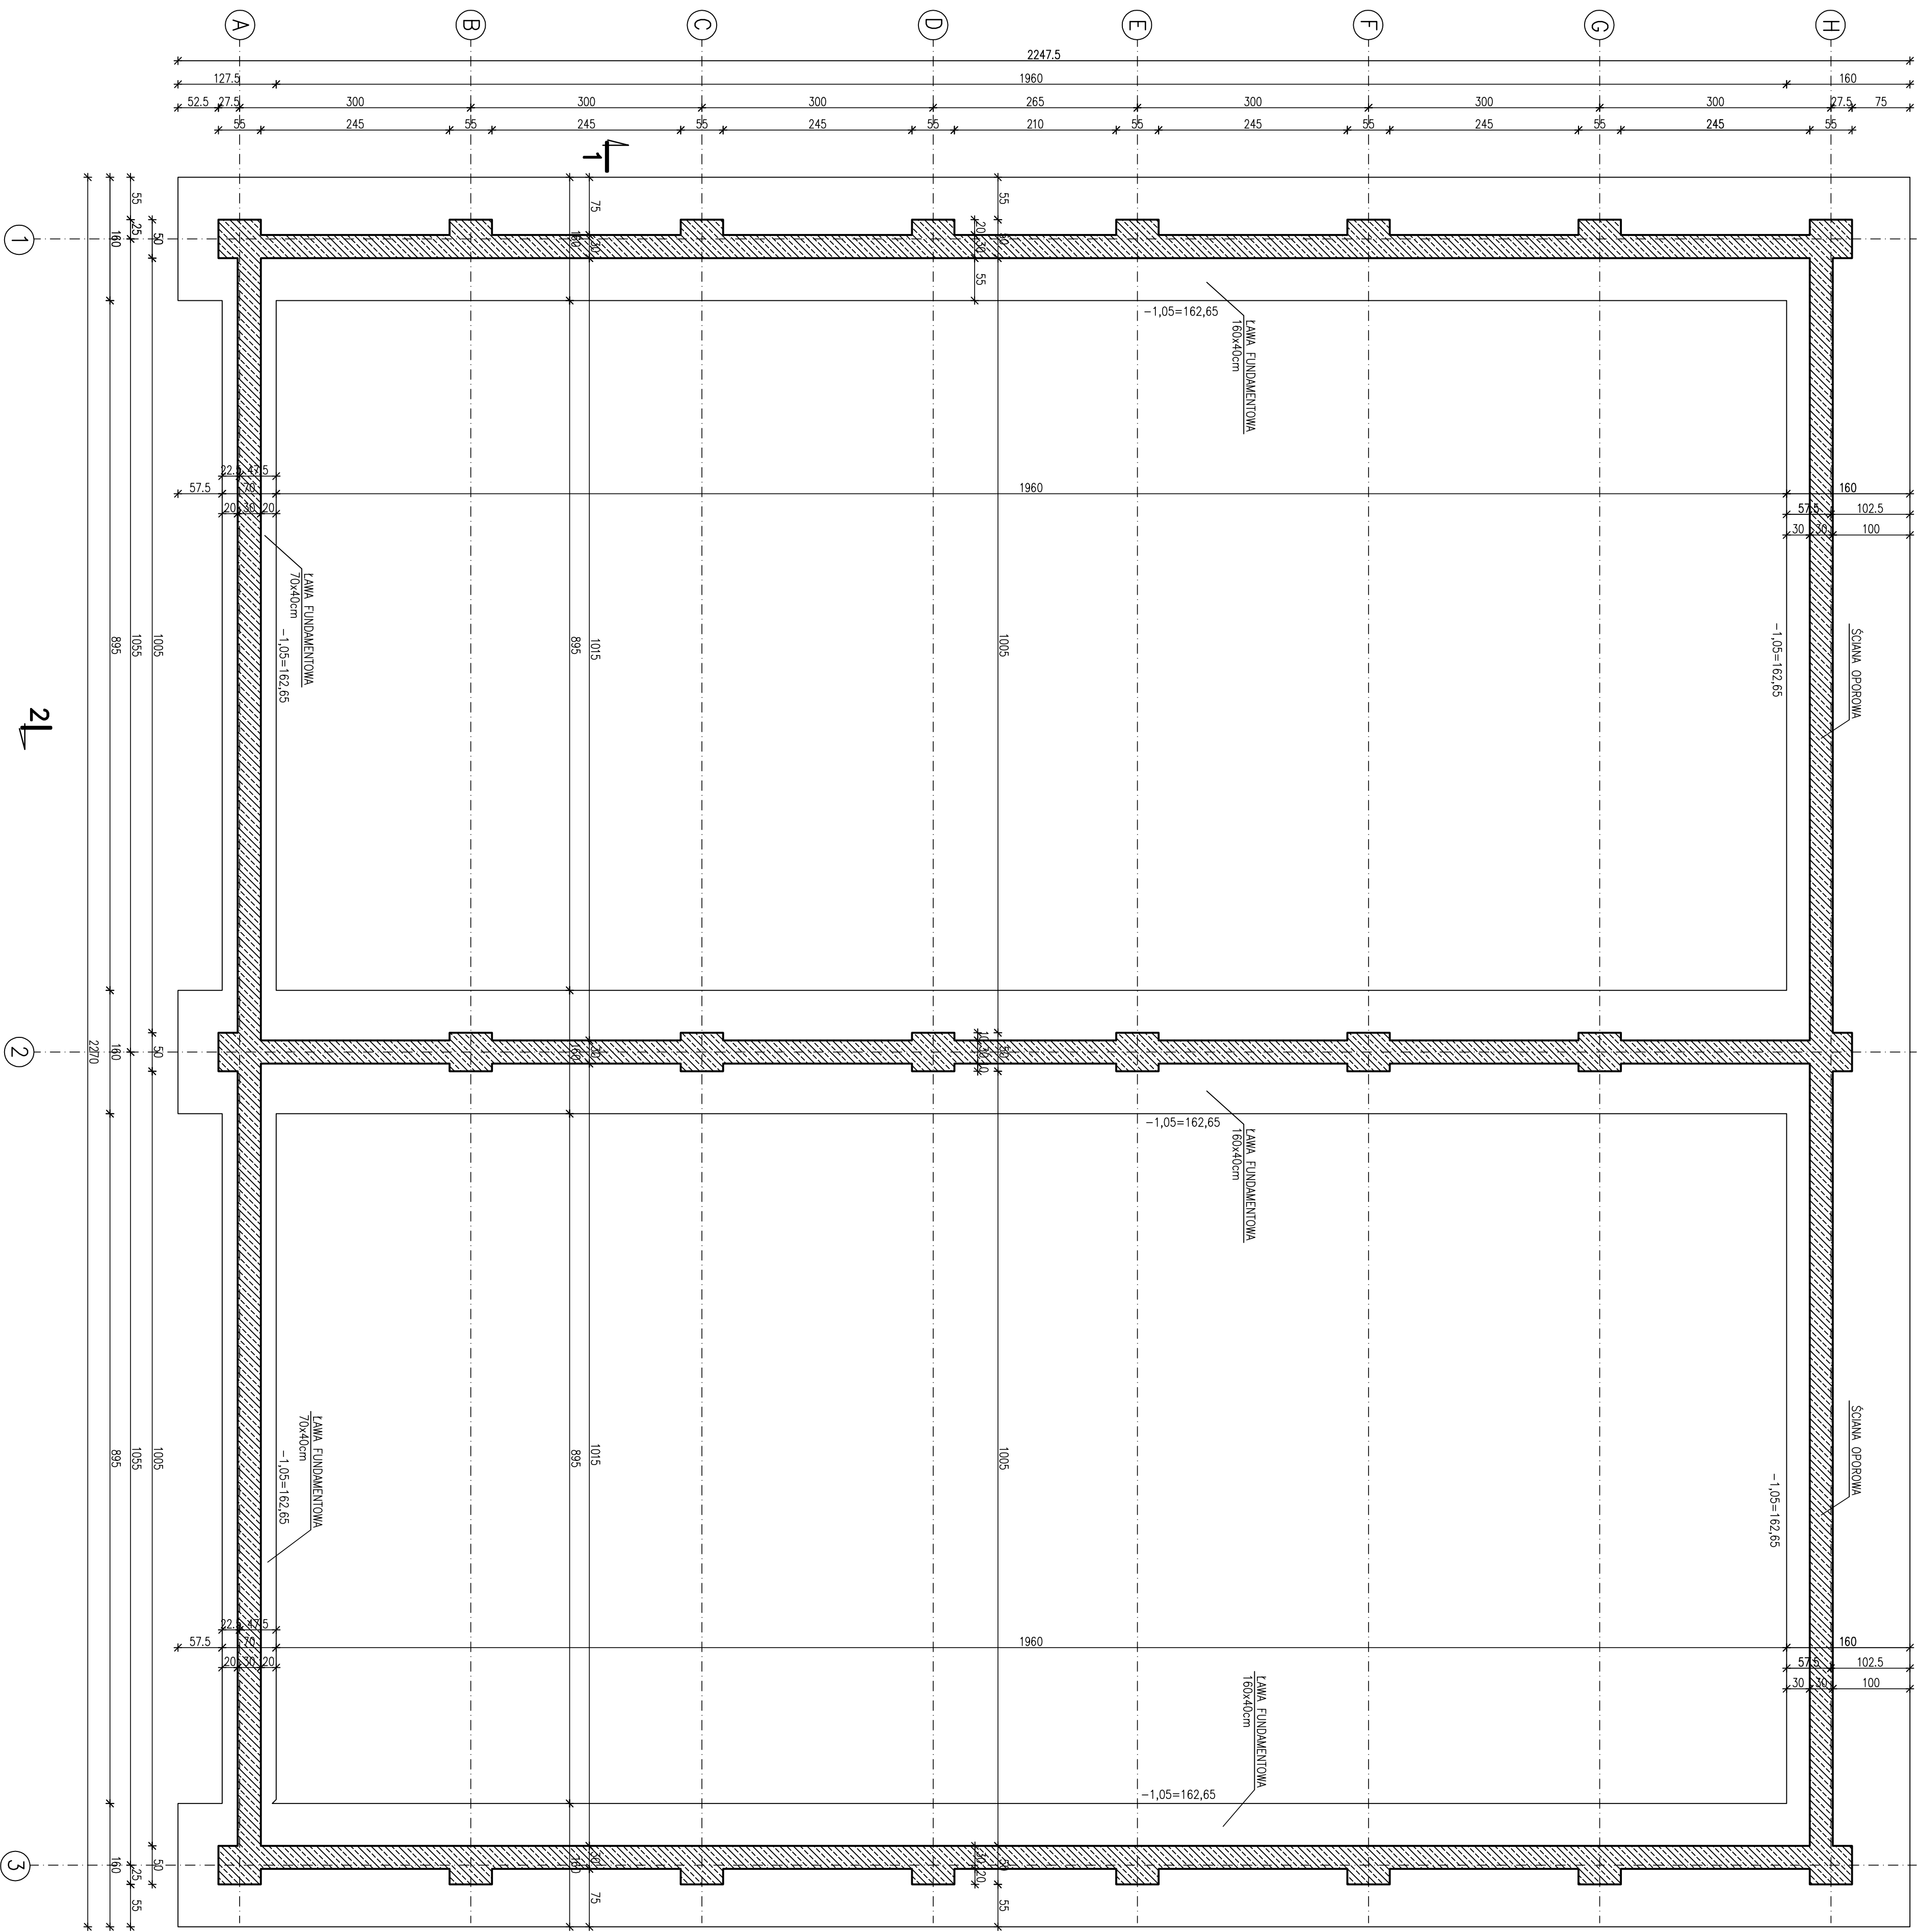


OB. NR16 – MAGAZYN NA OSAD ODWODNIONY I
OB. NR17 – MAGAZYN NA OSAD ODWODNIONY II
RZUT FUNDAMENTÓW 1:50

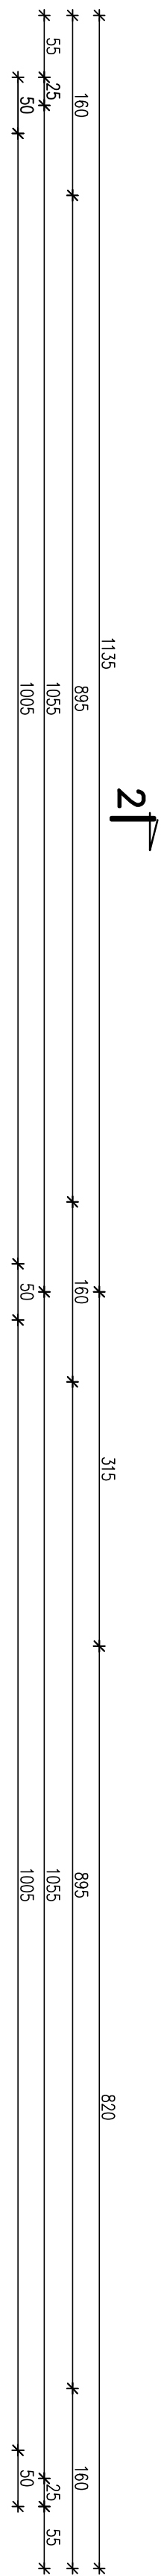

UWAGA:

1. RYS. ROZPATRYWAĆ ŁĄCZNIE Z PROJ. TECHNOLOGICZNYM.
2. ZABEZPIECZENIA ANTYKOROZYJNE WG OPISU TECHNICZNEGO.
3. WMIARY PODANE W cm.
4. KORTYKA ODMAWIAJĄCE ECO DRAIN V300 WG PROJ. TECHNOLOGICZNEGO.

BETON C30/37 W8
BETON PODŁOŻA B10
STAL KL. A-IIIIN RB500W
STAL PROFILOWA S235JR

INWENTARZ		TECHNOLOGIE DOCHOWY BRZOZOWSKA	
Zadanie inwestycyjne:		Eskalacja z s.a. ul. Władysława 193/194 90-227 Łódź	
Inwestor:		Stowarzyszenie Gospodników Komunalni s.a. z o.o., ul. Władysława 8/5-540 Syców	
PRZEBUDOWA I ROZBUDOWA KOMUNALNEGO OZYSZCZANIU ŚCIEKÓW W STOCIMIE			
Nazwa opracowania:	PROJEKT BUDOWY ANTYZEPYJNOJ ROZBUDOWY KOMUNALNEGO OZYSZCZANI ŚCIEKÓW W STOCIMIE		Bransla: konstrukcja
Tytuł rysunku:	OB. NR. 16.17 - MAGAZYN NA OSAD ODMOCNIOWY I IIII	Skala:	1:50
Projektant:	Ref. fundamentów	Scopos:	
Projektantowie: mgr inż. Roman Chojnacki mgr inż. Andrzej Kozłowski mgr inż. Paweł Kozłowski	mgr inż. Jacek Kozłowski 479373WV	180391WV	
Data:		25.02.2019	
M. i podpis:		K.P.B. 16.17-1	