


**OB. NR9 - OSADNIK WTÓRNY I**  
**WIDOK Z GÓRY 1:50**

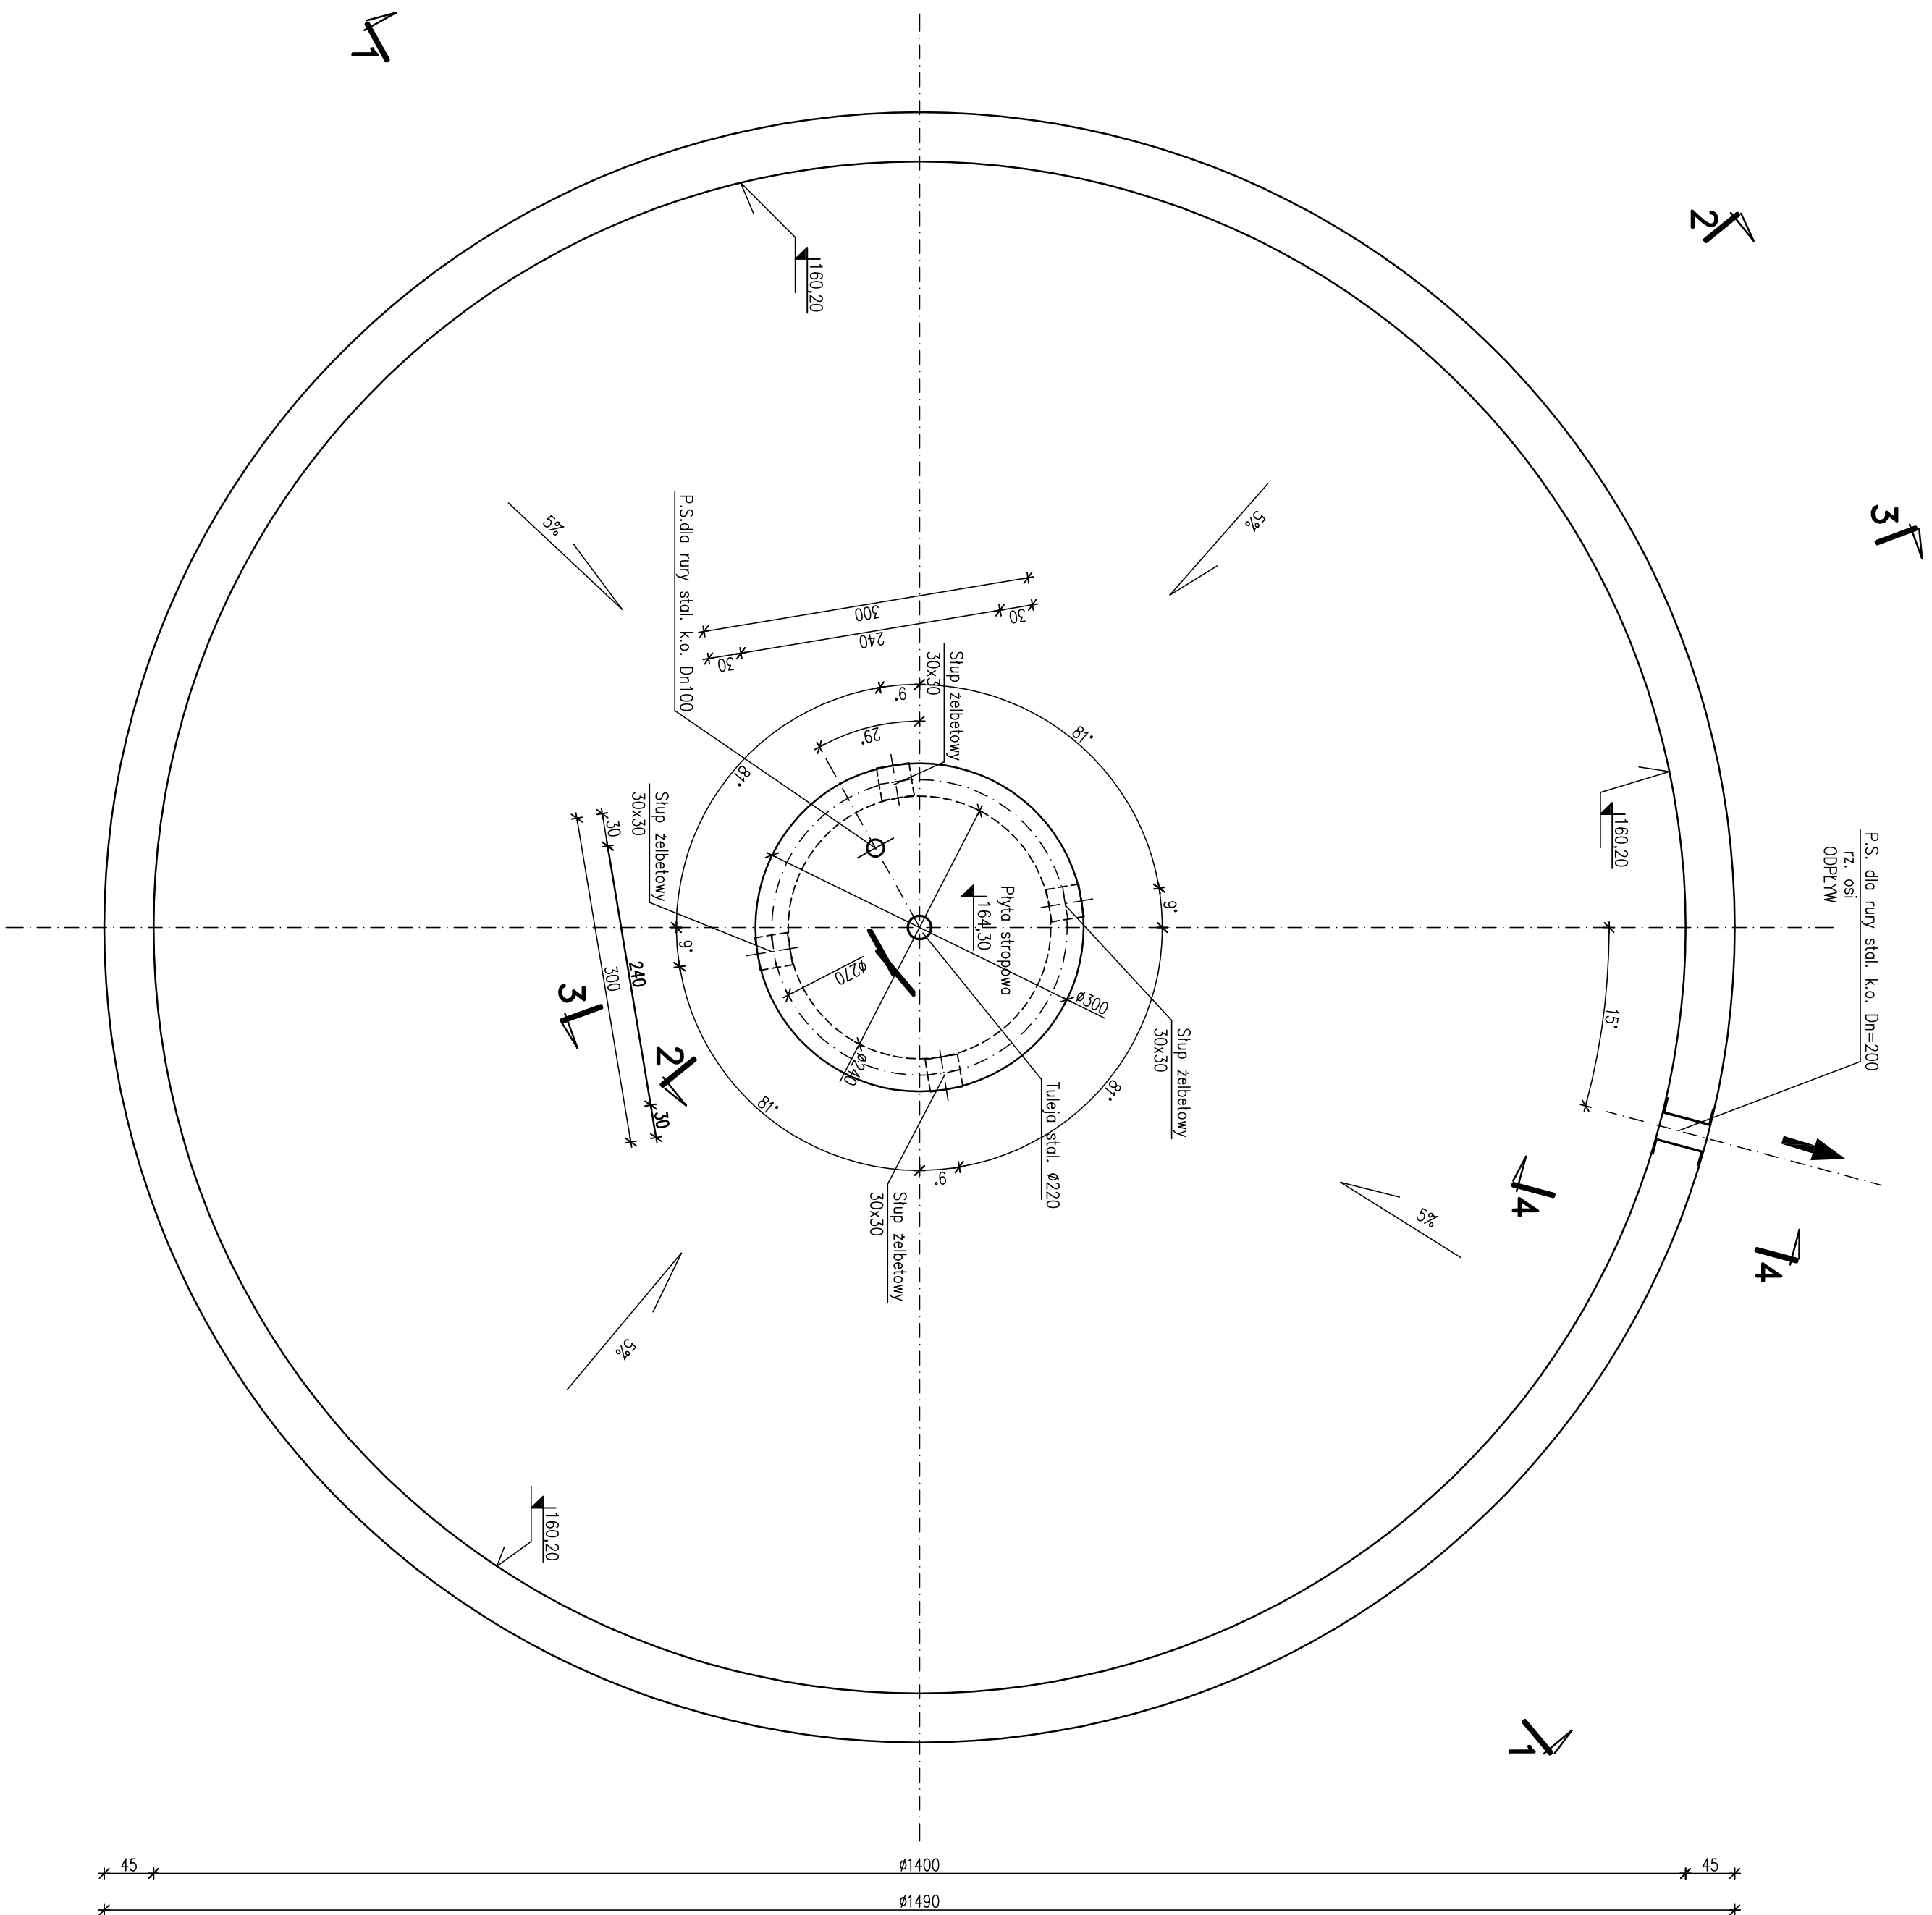

**BETON C30/37 W8**  
**BETON PODŁOŻA B10**  
**STAL KL. A-IIIIN RB500W**  
**STAL PROFILOWA S235JR**  
**STAL NIERDZEWNA:**

AlSi304 (1.4301) – OH18N9  
AlSi321 (1.4541) – 1H18N9T

UWAGA:

1. RYS. ROZPATRYWAĆ ŁĄCZNIE Z PROJEKTEM TECHNOLOGICZNYM.
2. ZABEZPIECZENIA ANTYKOROZYJNE WG OPISU TECHNICZNEGO.
3. WSZYSTKIE WYPUKŁKE KRAMĘDZIE SZAFOWAĆ – 2x2cm.
4. TULEJE PRZEJSZ SZCZELNYCH ZABETONOWAĆ WG RYS. KONSTRUKCYJNYCH PROJ. WYKONAWCZEGO.
5. USTUŁOWANIE PRZEJSZ SZCZELNYCH BEZWZGLĘDNE. SPRAWDZIĆ I WYKONAĆ ZGODNIE Z PROJ. TECHNOLOG.
6. WYMIARY PODANO W cm.
7. TAŚMA DYLATACYJNA W PRZERWIE ROBOCZEJ POZIOMEJ ŚCIAN NAD DNEM – WG OPISU TECHNICZNEGO.
8. W PIONOWYCH PRZERWACH ROBOCZYCH PROPONUJE SIĘ ZASTOSOWAĆ USZCZELNIENIE WG OPISU TECHNICZNEGO I DOBRZOĆ POZIOMO #2c20.
9. W PRZYPADKU PRZERWY ROBOCZEJ W PŁYTCIE DENNEJ ZASTOSOWAĆ USZCZELNIENIE WG OPISU TECHNICZNEGO.
10. OBUDOWA PIONOWA WYKOPU WG OPRACOWANIA WŁASNEGO WYKONAWCY ROBÓT.

TECHNOLOGIE OCHRONY ŚRODOWISKA EcoKube Sp. z o.o., ul. Włocławska 128/134, 90-527 Łódź	
Inwestor: Stowarzyszenie Gospodarna Komunalna sp. z o.o., ul. Wrocławia 8, 56-500 Świdów	
Zadanie inwestycyjne: PRZEBUDOWA I ROZBUDOWA KOMUNALNEJ OCSZCZĄCAWNI ŚCIEKÓW W ŚWIDOWIE	
Nazwa opracowania: PROJEKT BUDOWLANY PRZEBUDOWY I ROZBUDOWY KOMUNALNEJ OCSZCZĄCAWNI ŚCIEKÓW W ŚWIDOWIE	
Tytuł rysunku: OB. NR 9 - OSADNIK WŁÓRNY I Włódek z góry	
PROJEKTOWAŁ: mgr inż. Romuald Chmielewski mgr inż. Andrzej Krawczyk mgr inż. Anna Zagroś SPRAWOWAŁ: mgr inż. Paweł Kłmaczyński	NR OPRACOWANIA 413/13BLW 1609/19WL
PODPIŚ	Świadk
Faza: P.B.	Data: 26.02.2019
Nr rysunku: K.P.B.-9.2	