



PRZEKRÓJ A - A

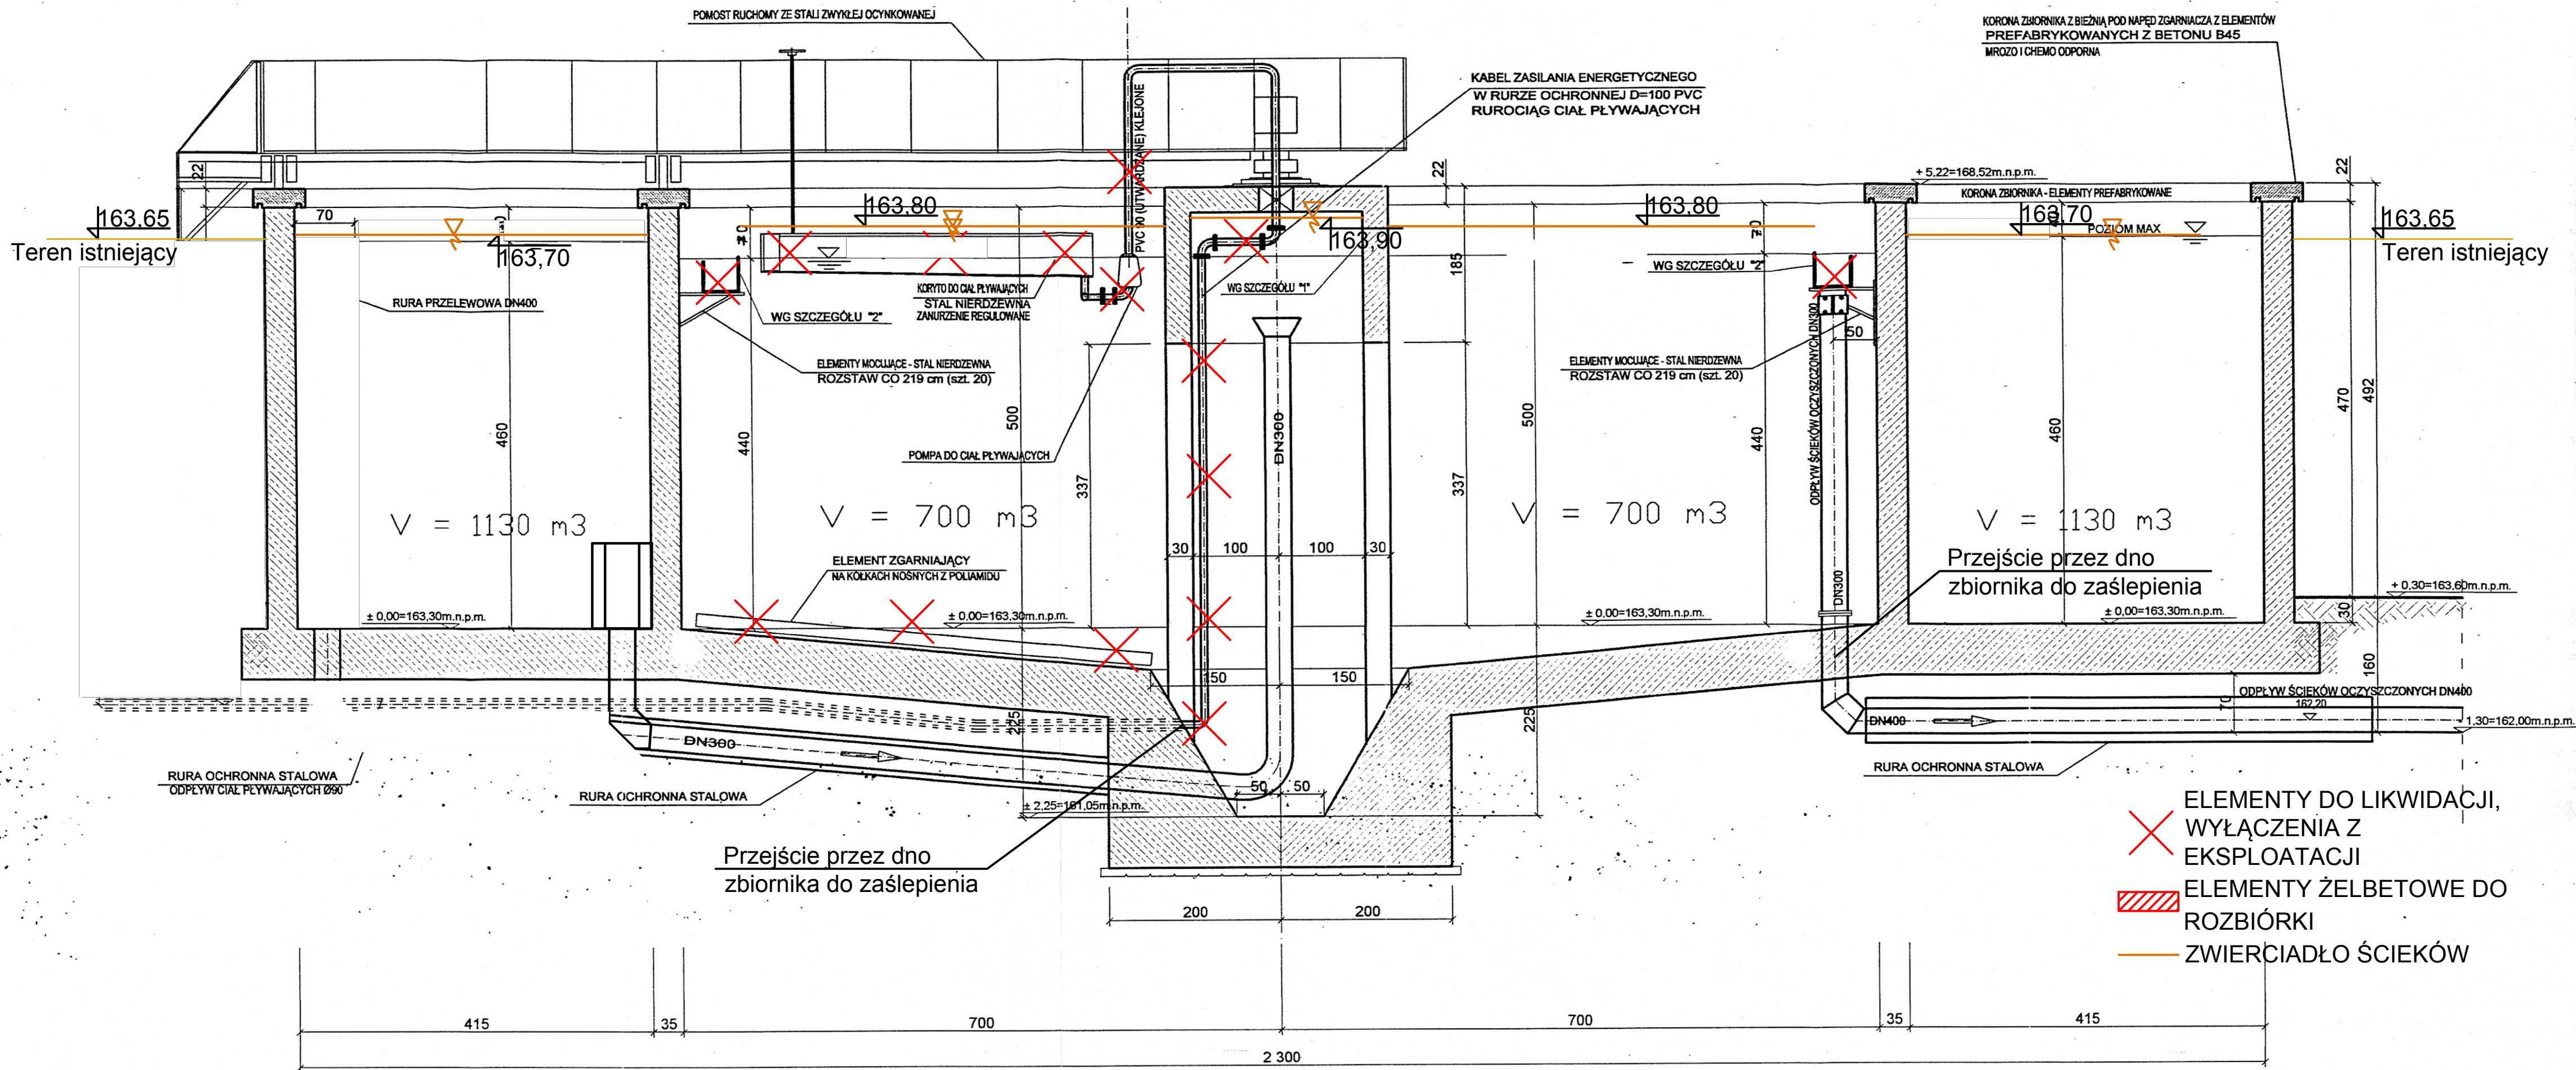

PRZEKRÓJ B - B

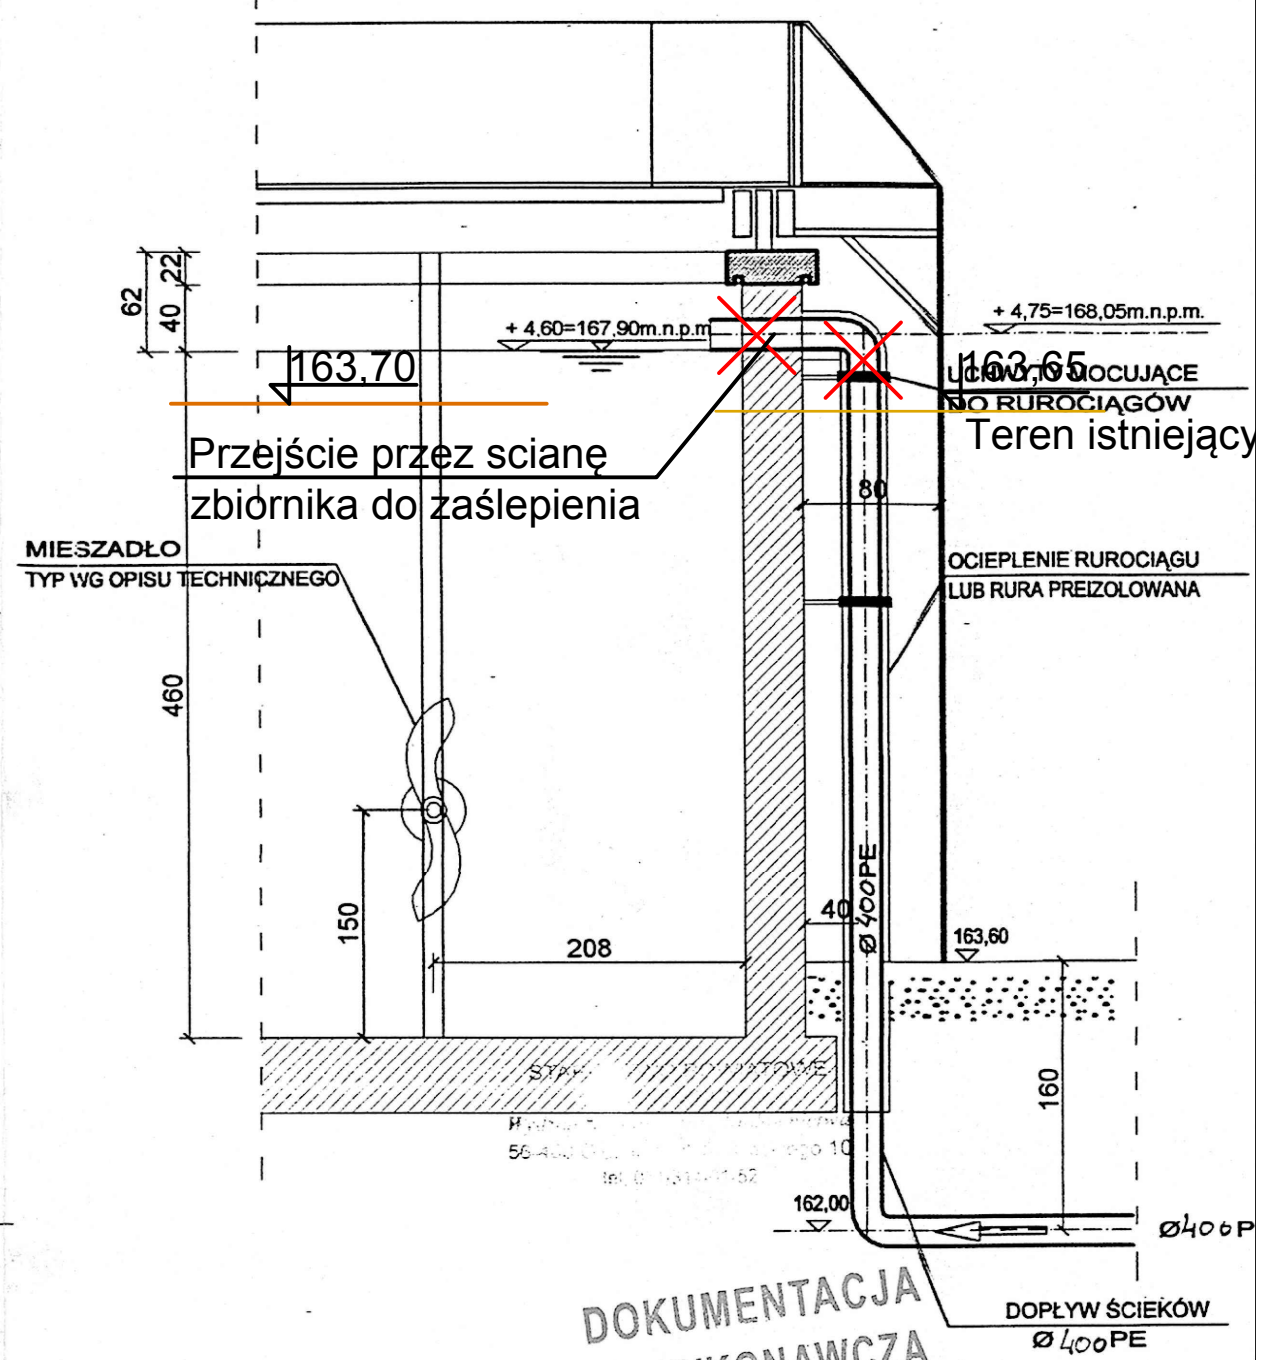

- ELEMENTY DO LIKWIDACJI, WYŁĄCZENIA Z EKSPLOATACJI
- ELEMENTY ŻELBETOWE DO ROZBIÓRKI
- ZWIERCIADŁO ŚCIEKÓW

DOKUMENTACJA DOKONYKONAWCZA

UWAGA !!! PRZEDSTAWIONO NA SCHEMACIE TECHNOLOGICZNYM

ECOKUBE

Technologie Ochrony Środowiska
Ecokube Sp. z o.o., ul. Włodzka 128/134, 90-527 Łódź

Investor:	Sycowska Gospodarka Komunalna sp. z o.o., ul. Włodzka 8, 56-500 Syców
Zadanie inwestycyjne:	PRZEBUDOWA I ROZBUDOWA KOMUNALNEJ OCZYSZCZALNI ŚCIEKÓW W SYCOWIE
Nazwa opracowania:	PROJEKT BUDOWLANY PRZEBUDOWY I ROZBUDOWY KOMUNALNEJ OCZYSZCZALNI ŚCIEKÓW W SYCOWIE
Skala:	1:100
Data:	01.2019
Projektował:	mgr inż. Katarzyna Matuszewska - Turniak
SPRAWDZIŁ:	mgr inż. Włodzisław Kuśmierczyk
OPRACOWAŁ:	mgr inż. Bartosz Zagórski
NR UPRAWNIEN	Ł000894/PO08/08
PODPIS	48/99Wt.
Nr rysunku:	6/T