



PRZĘKRÓJ A - A

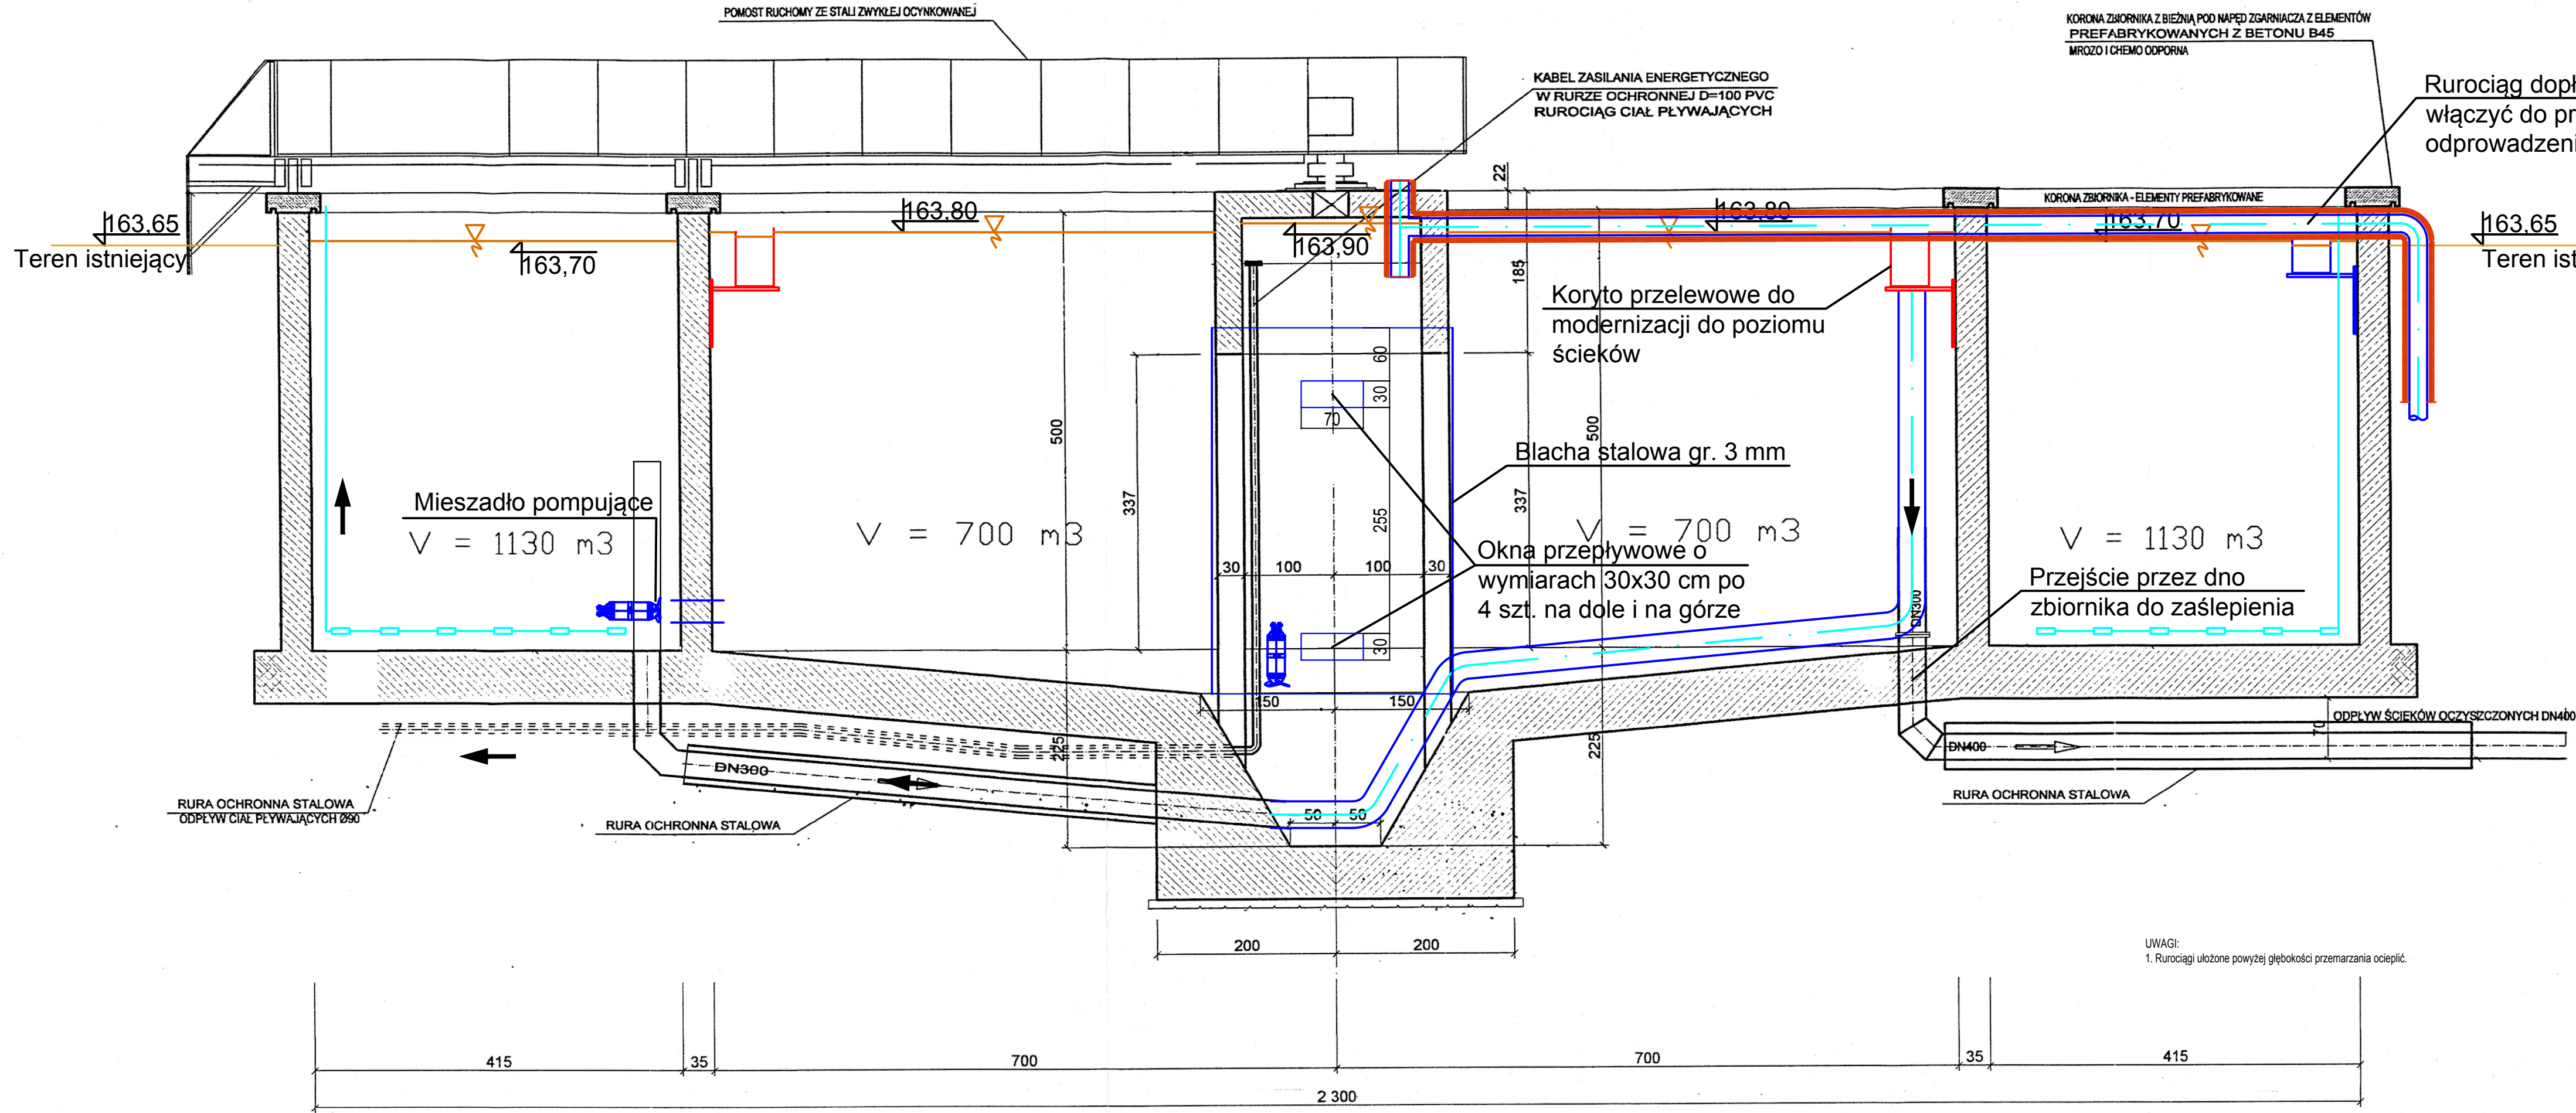

PRZĘKRÓJ B - B

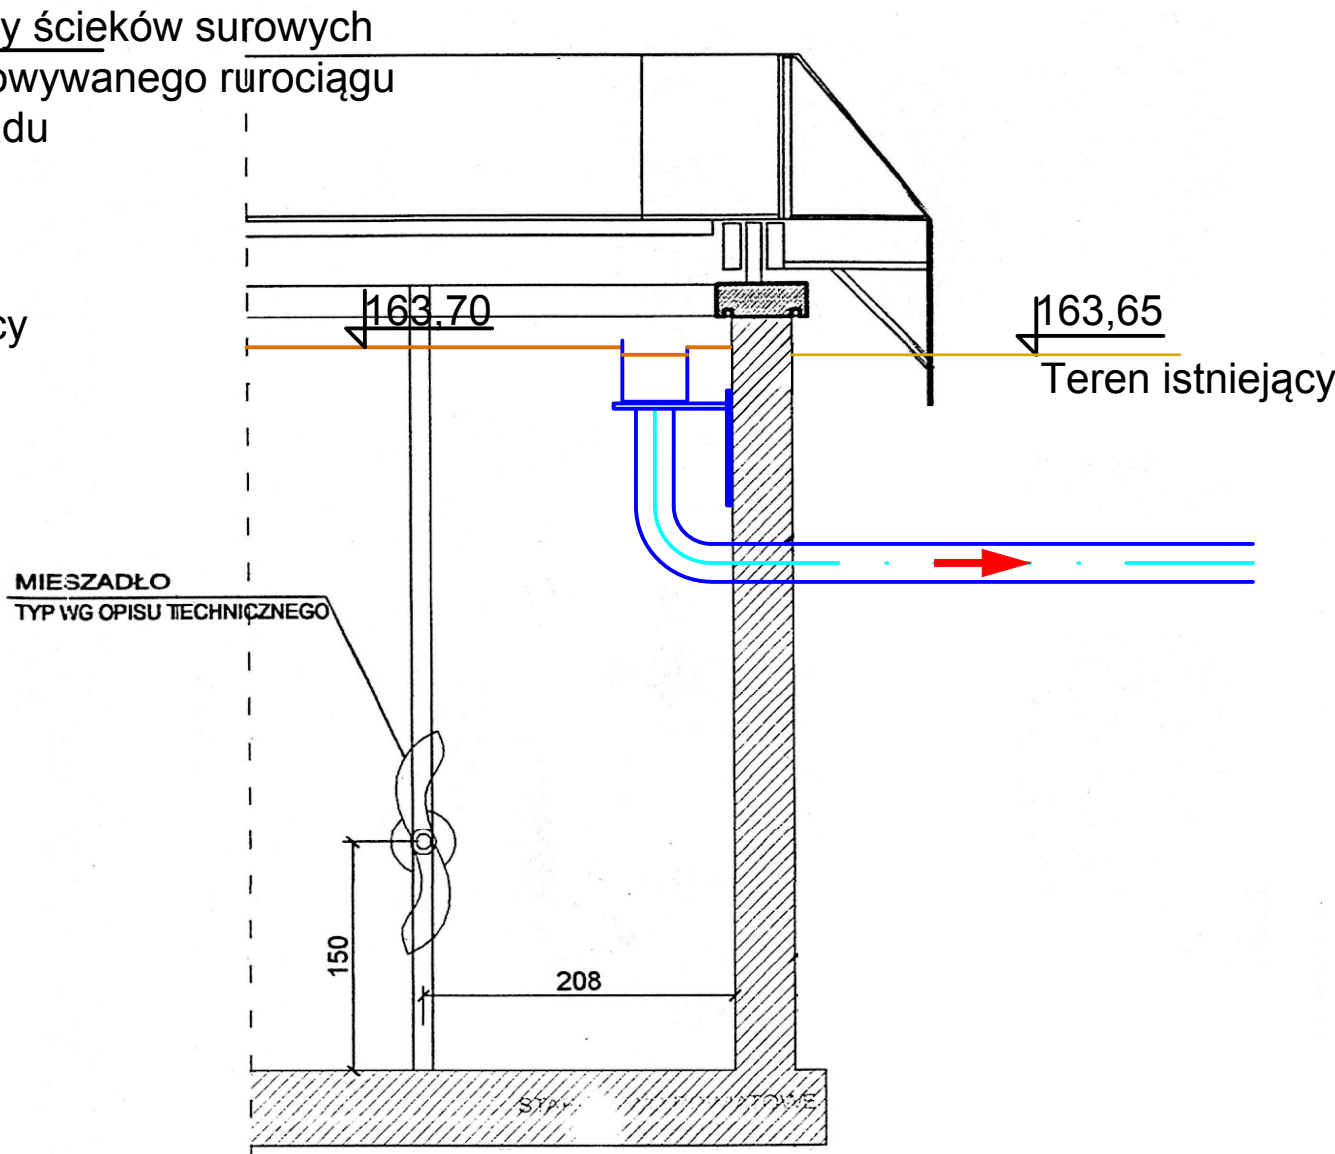

ECOKUBE

INWESTOR: Sycowska Gospodarka Komunalna sp. z o.o., ul. Wrocławska 8, 56-500 Syców			
ZADANIE INWESTYCYJNE: PRZEBUDOWA I ROZBUDOWA KOMUNALNEJ OCZYSZCZALNI ŚCIEKÓW W SYCOWIE			
NAZWA OPRACOWANIA: PROJEKT BUDOWLANY PRZEBUDOWY I ROZBUDOWY KOMUNALNEJ OCZYSZCZALNI ŚCIEKÓW W SYCOWIE		BRANŻA: technologia	Faza: P.B
TYTUŁ RYSUNKU:		Skala:	Data: 01.2019
PROJEKTOWAŁ: mgr inż. Katarzyna Matuszewska - Turniak SPRAWDZIŁ: mgr inż. Włodzimierz Kuśmierczyk OPRACOWAŁ: mgr inż. Bartosz Zagórski		NR UPRAWNIEN: LOD/0894/POOS/08 48/99Wt.	Nr rysunku: 7/T