
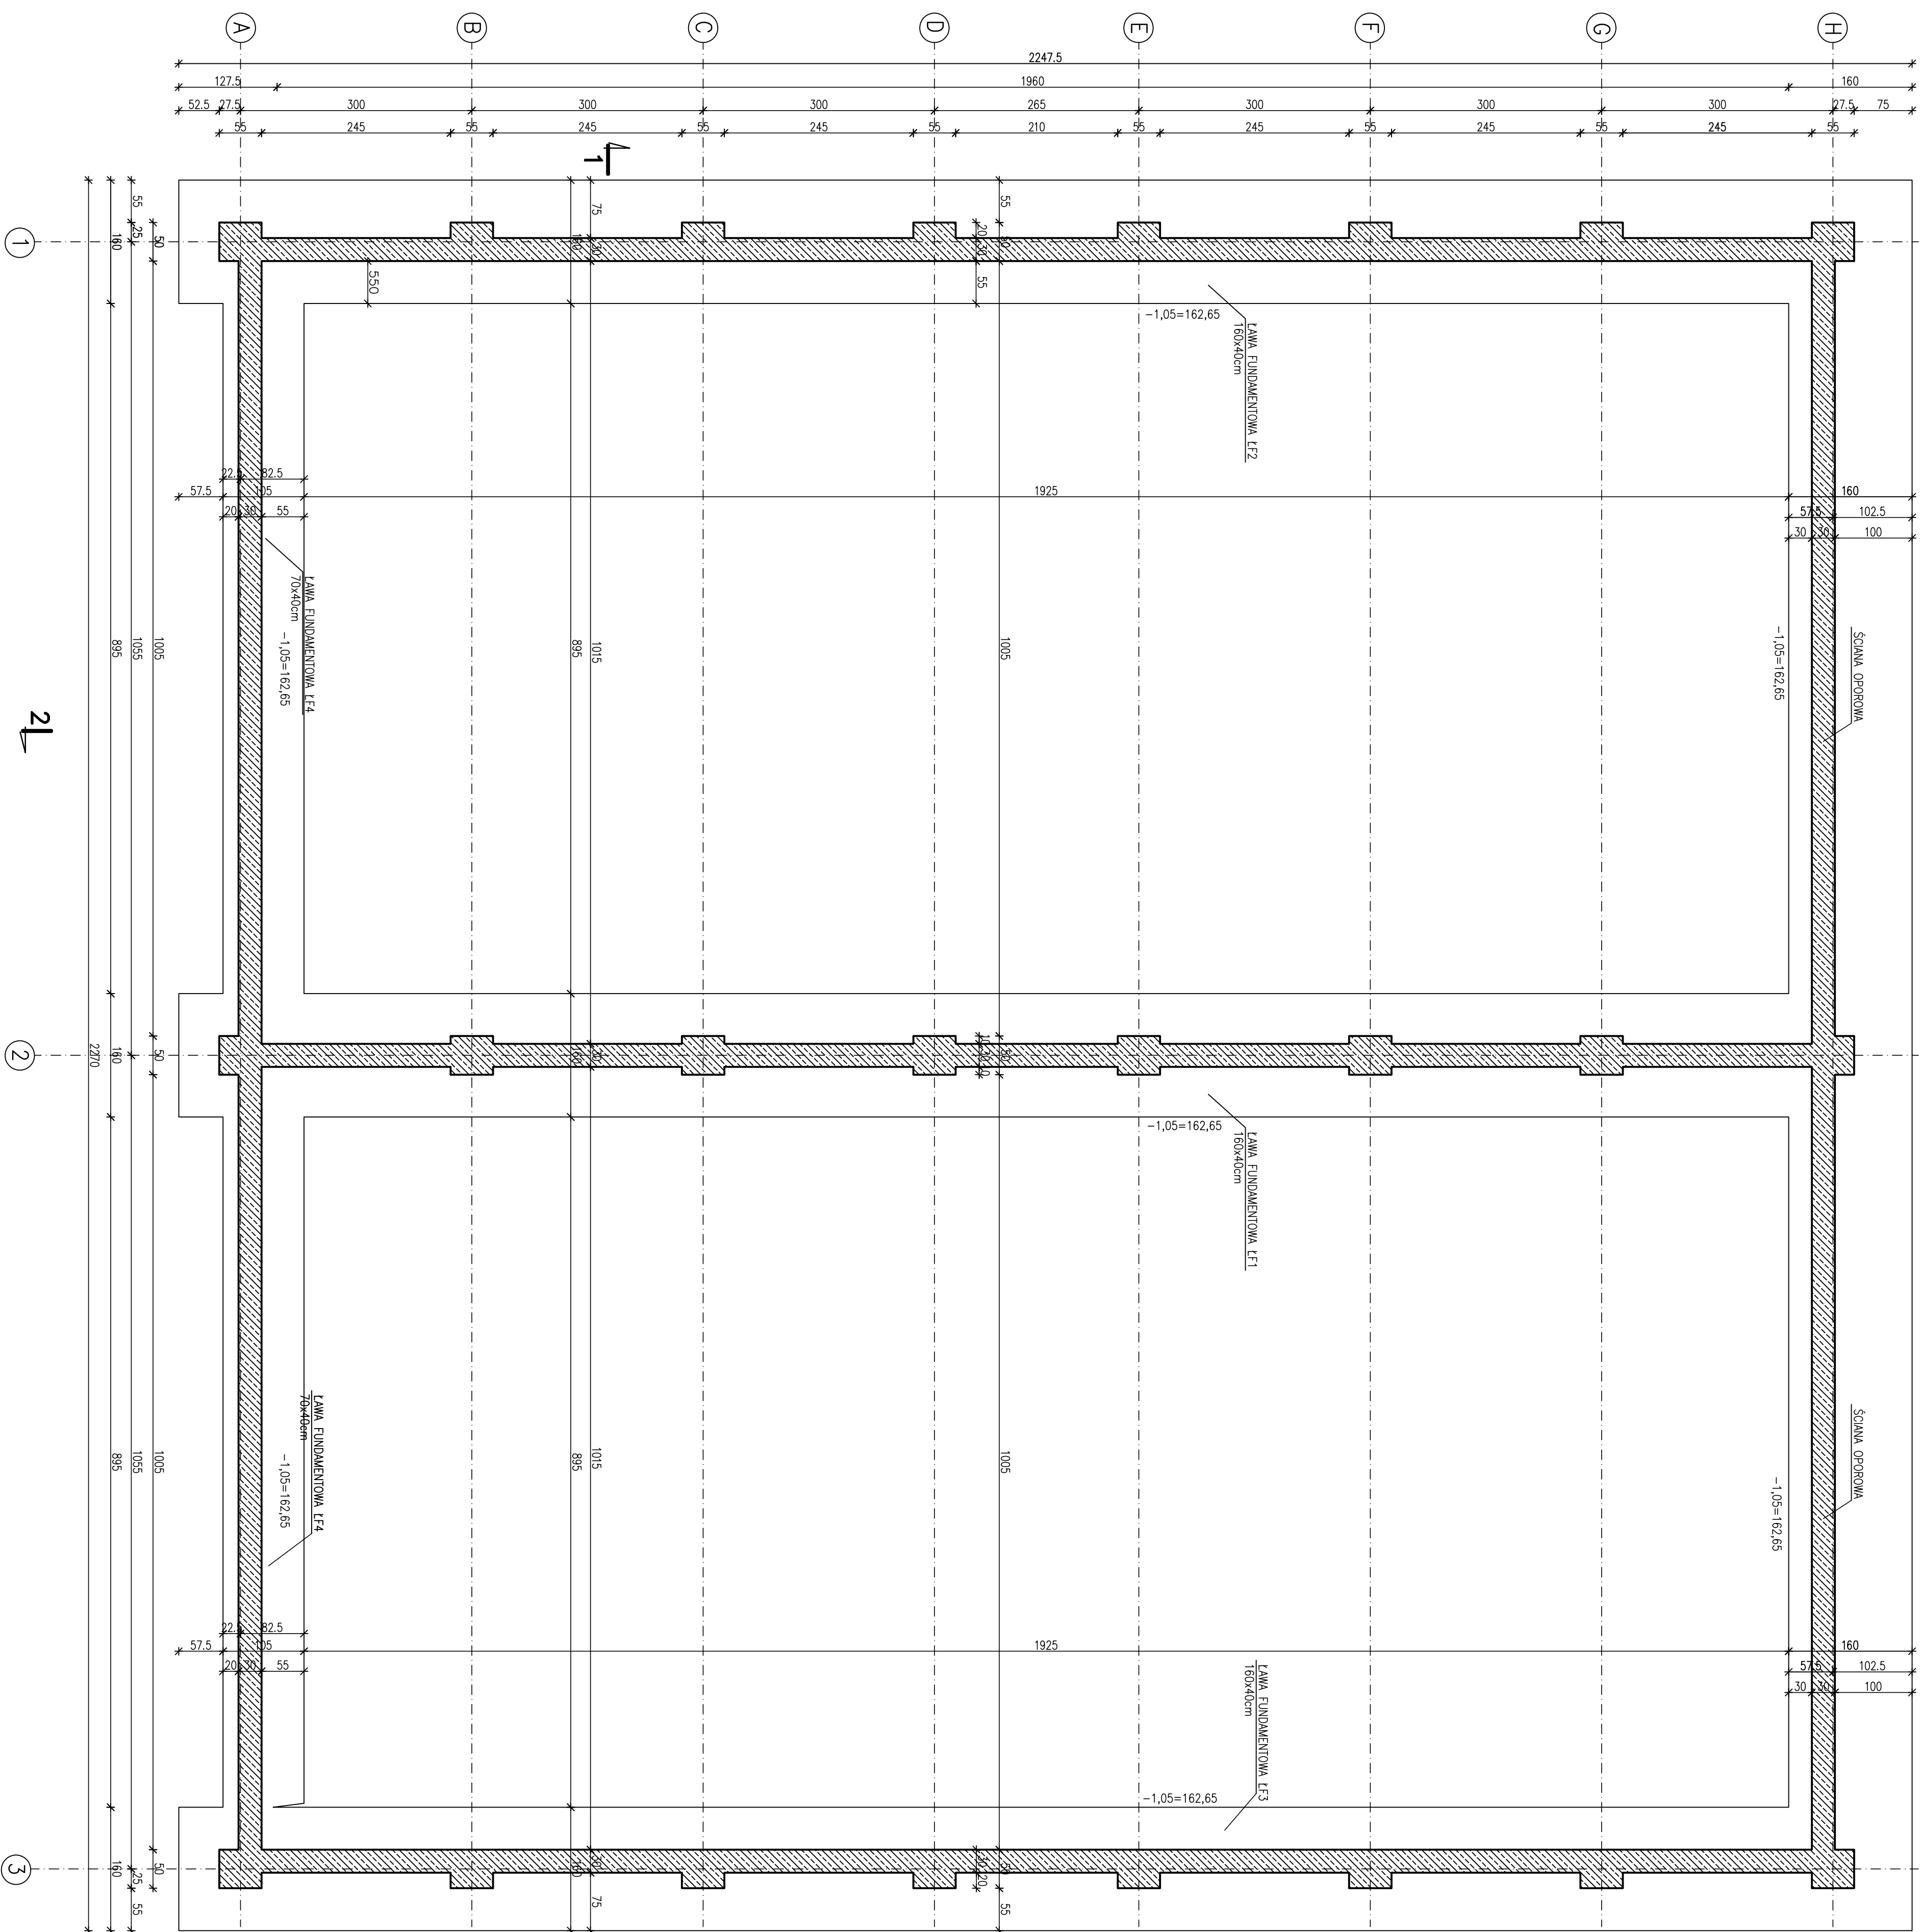


**OB. NR16 – MAGAZYN NA OSAD ODWODNIONY I**  
**OB. NR17 – MAGAZYN NA OSAD ODWODNIONY II**  
**RZUT FUNDAMENTÓW 1:50**

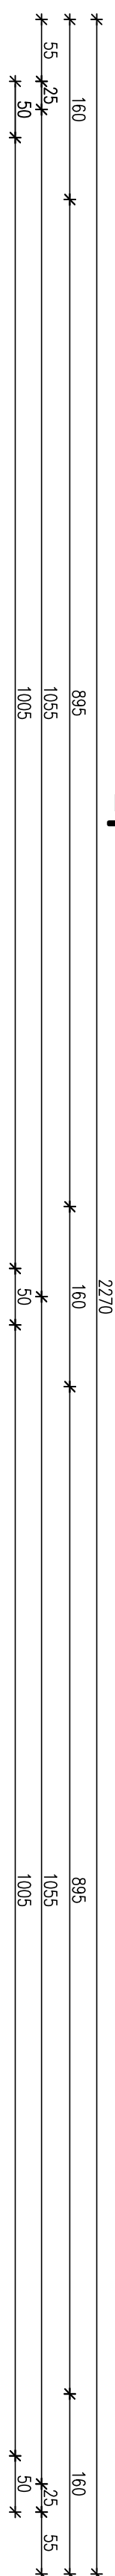

**UWAGA:**

1. RYS. ROZPATRYWAĆ ŁĄCZNIE Z PROJ. TECHNOLOGICZNYM.
2. ZABEZPIECZENIA ANTYKOROZYJNE WG OPISU TECHNICZNEGO.
3. WMIARY PODAĆ W cm.
4. KOPERTKA DOWADNIĄCE ECO DRAIN V300 WG PROJ. TECHNOLOGICZNEGO.

BETON C30/37 W8  
BETON PODŁOŻA C8/10  
STAL KL. A-IIIIN RB500W  
STAL PROFILOWA S235JR

[illegible]