


OB. NR16 – MAGAZYN NA OSAD ODWODNIONY I
OB. NR17 – MAGAZYN NA OSAD ODWODNIONY II
RZUT PRZYJĘCIA 1:50

2f

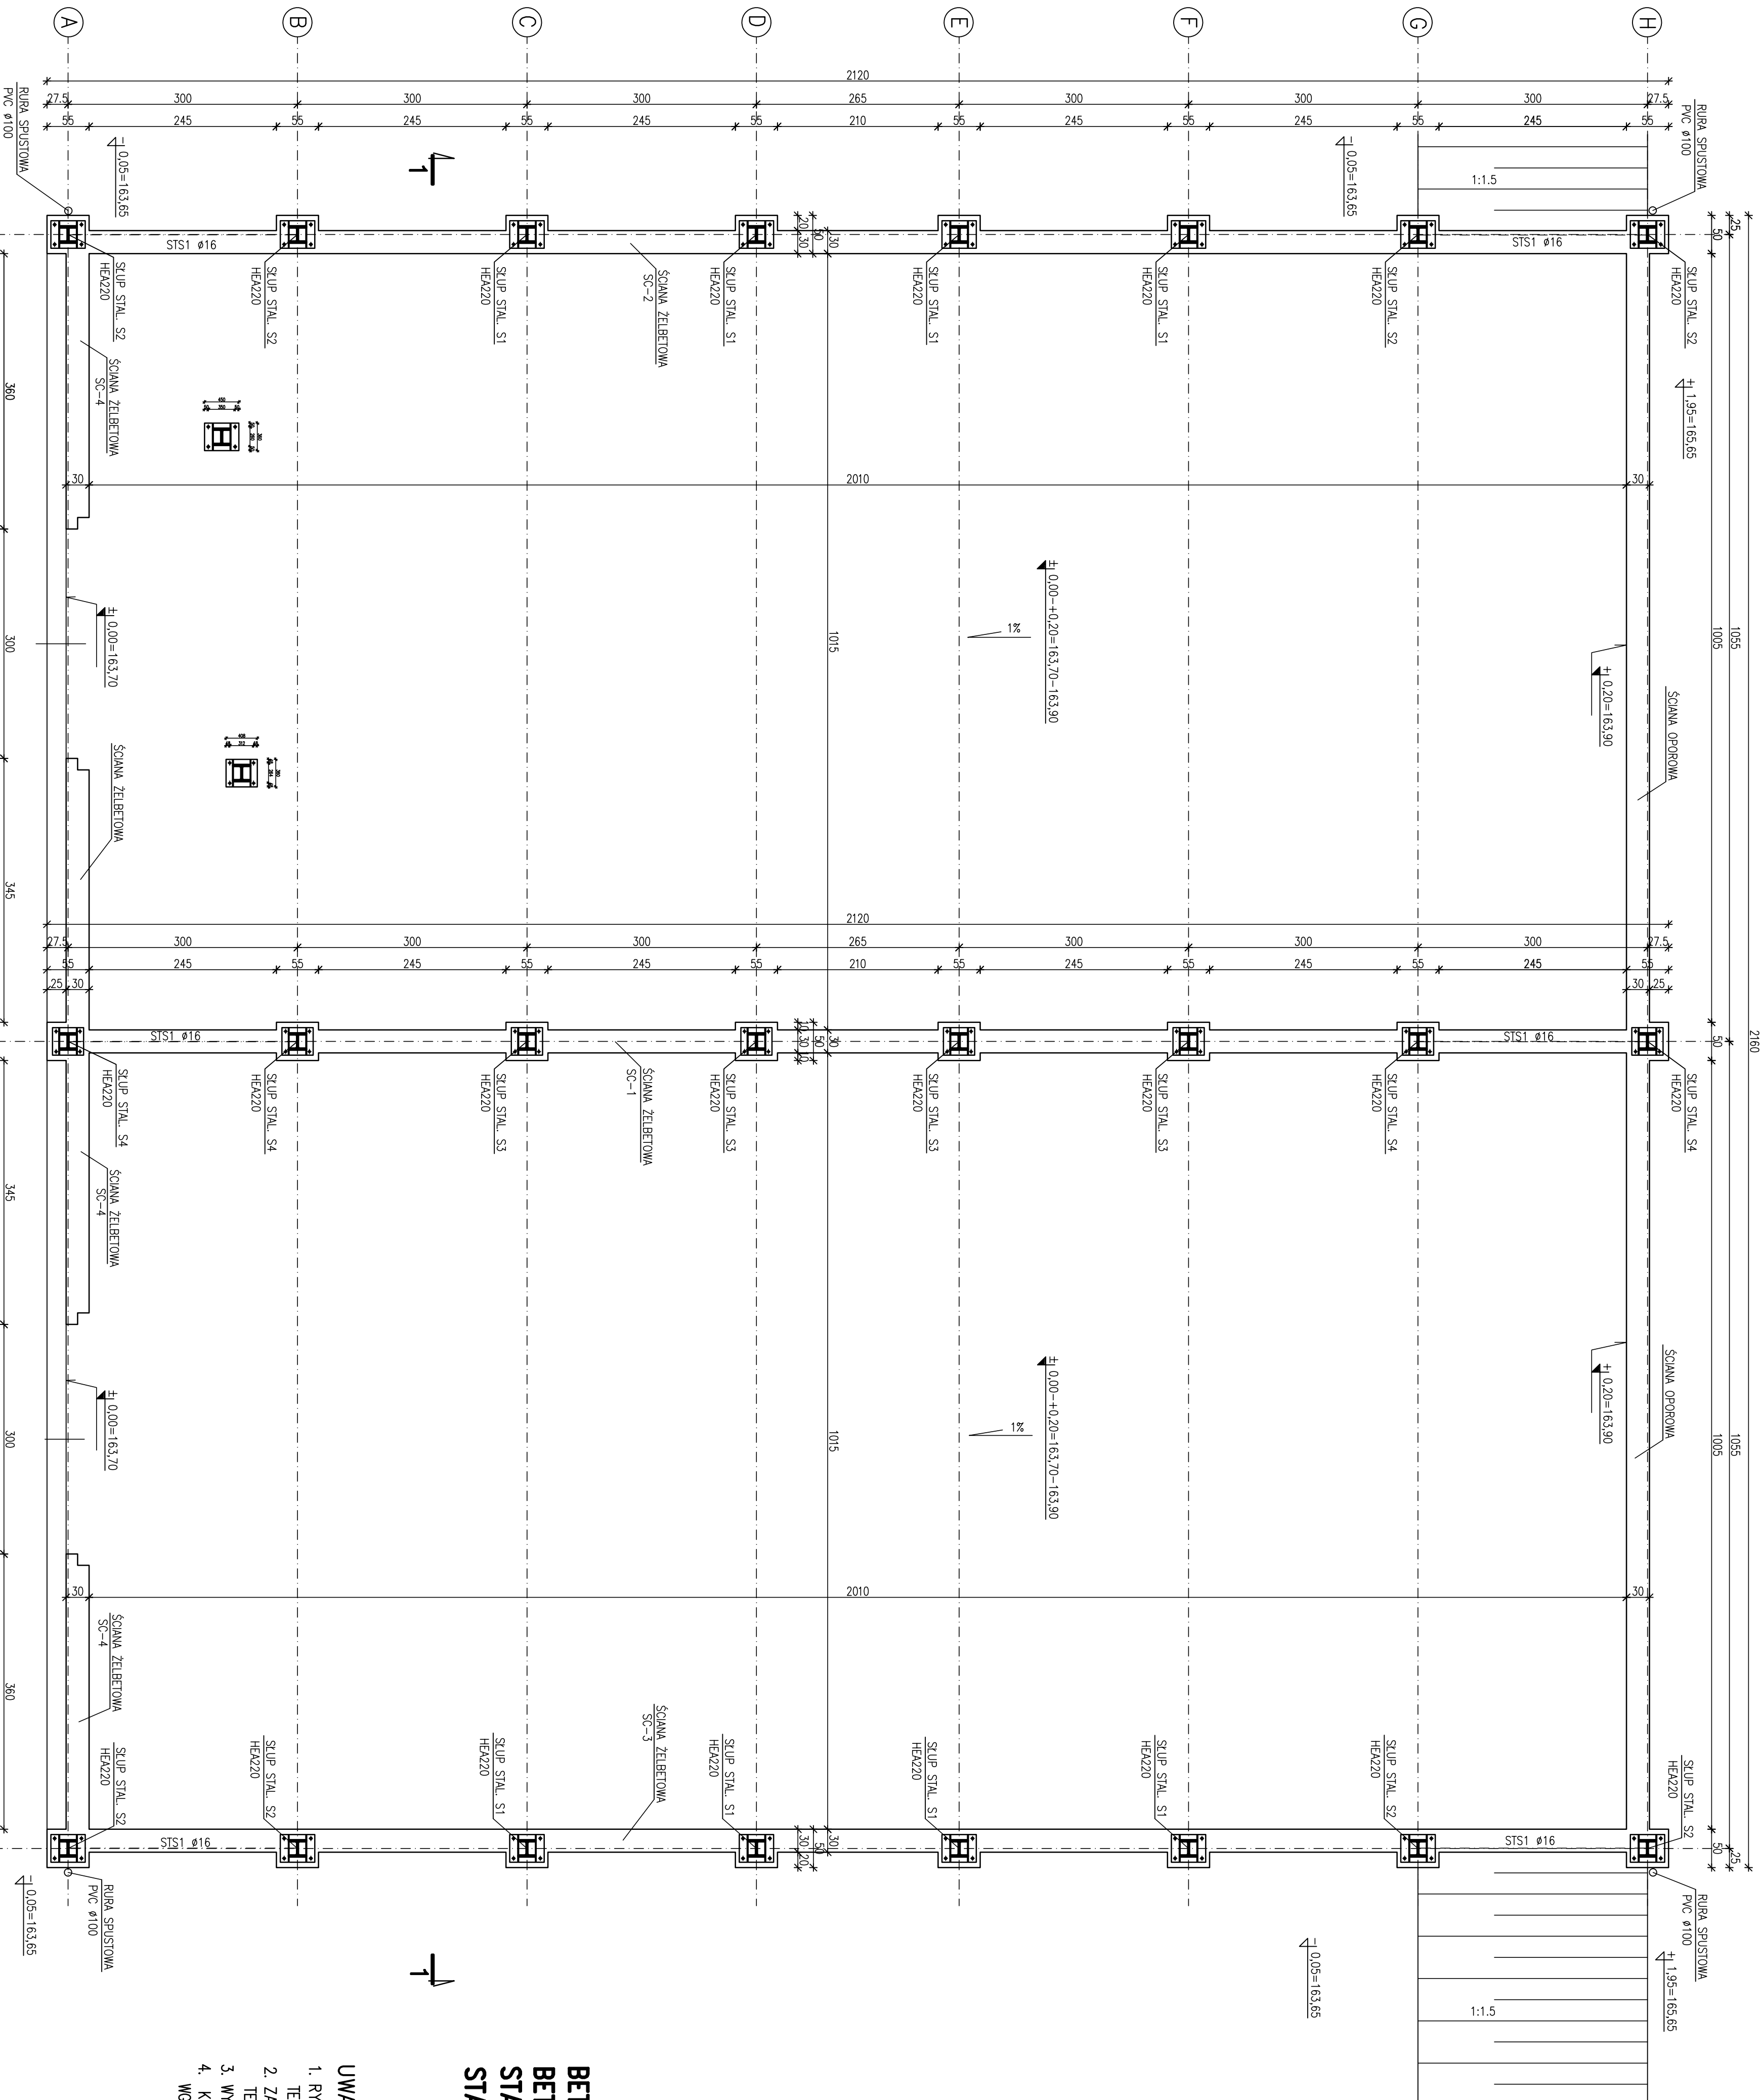

BETON C30/37 W8
BETON PODŁOŻA C8/10
STAL KL. A–IIIN RB500W
STAL PROFILOWA S235JR

- UWAGA:
1. RYS. ROZPATRYWAĆ ŁĄCZNIE Z PROJ. TECHNOLOGICZNYM.
 2. ZABEZPIECZENIA ANTYPORÓZYJNE WG OPISU TECHNICZNEGO.
 3. WYMIARY PODANO W cm.
 4. KORYTKA ODWADNIAJĄCE ECO DRAIN V300 WG PROJ. TECHNOLOGICZNEGO.

| | | | |
|-------------------------|--|--|-------------------|
| ECOKUBE | | TECHNOLOGIE OCHRONY ŚRODOWISKA | |
| Inwestor: | | Gmina Świdowa Gospodarka Komunalna Sp. z o.o., ul. Wrocławska 8, 55-500 Świdów | |
| Załącznik inwestycyjny: | | Stacja Gospodarki Komunalnej Sp. z o.o., ul. Wrocławska 8, 55-500 Świdów | |
| Nazwa opracowania: | | PRZEBUDOWA I ROZBUDOWA KOMUNALNEJ OCSZCZAJALNI ŚCIEKÓW W ŚWIDOWIE | |
| Typ projektu: | | PROJEKT WYKONAWCZY PRZEBUDOWY I ROZBUDOWY KOMUNALNEJ OCSZCZAJALNI ŚCIEKÓW W ŚWIDOWIE | Brutto: P.W. |
| Typ projektu: | | OB. NR 16 I 17 – MAGAZYN NA OSAD ODWODNIONY II I | Skala: 1:50 |
| Projektant: | | mgr inż. Robert Chojczakowski mgr inż. Marcin Zięba mgr inż. Paweł Kozłowski | Pracownia: K.P.W. |
| Data: | | 16.17.2 | 16.17.2 |